




СИТУАЦІЙНА СХЕМА

УМОВНІ ПОЗНАЧЕННЯ

Межі територій

-  Межі території опрацювання
-  Межі території, щодо якої здійснюється детальне планування
-  Межа території населеного пункту м. Бар
-  Основні показники напрямку руху

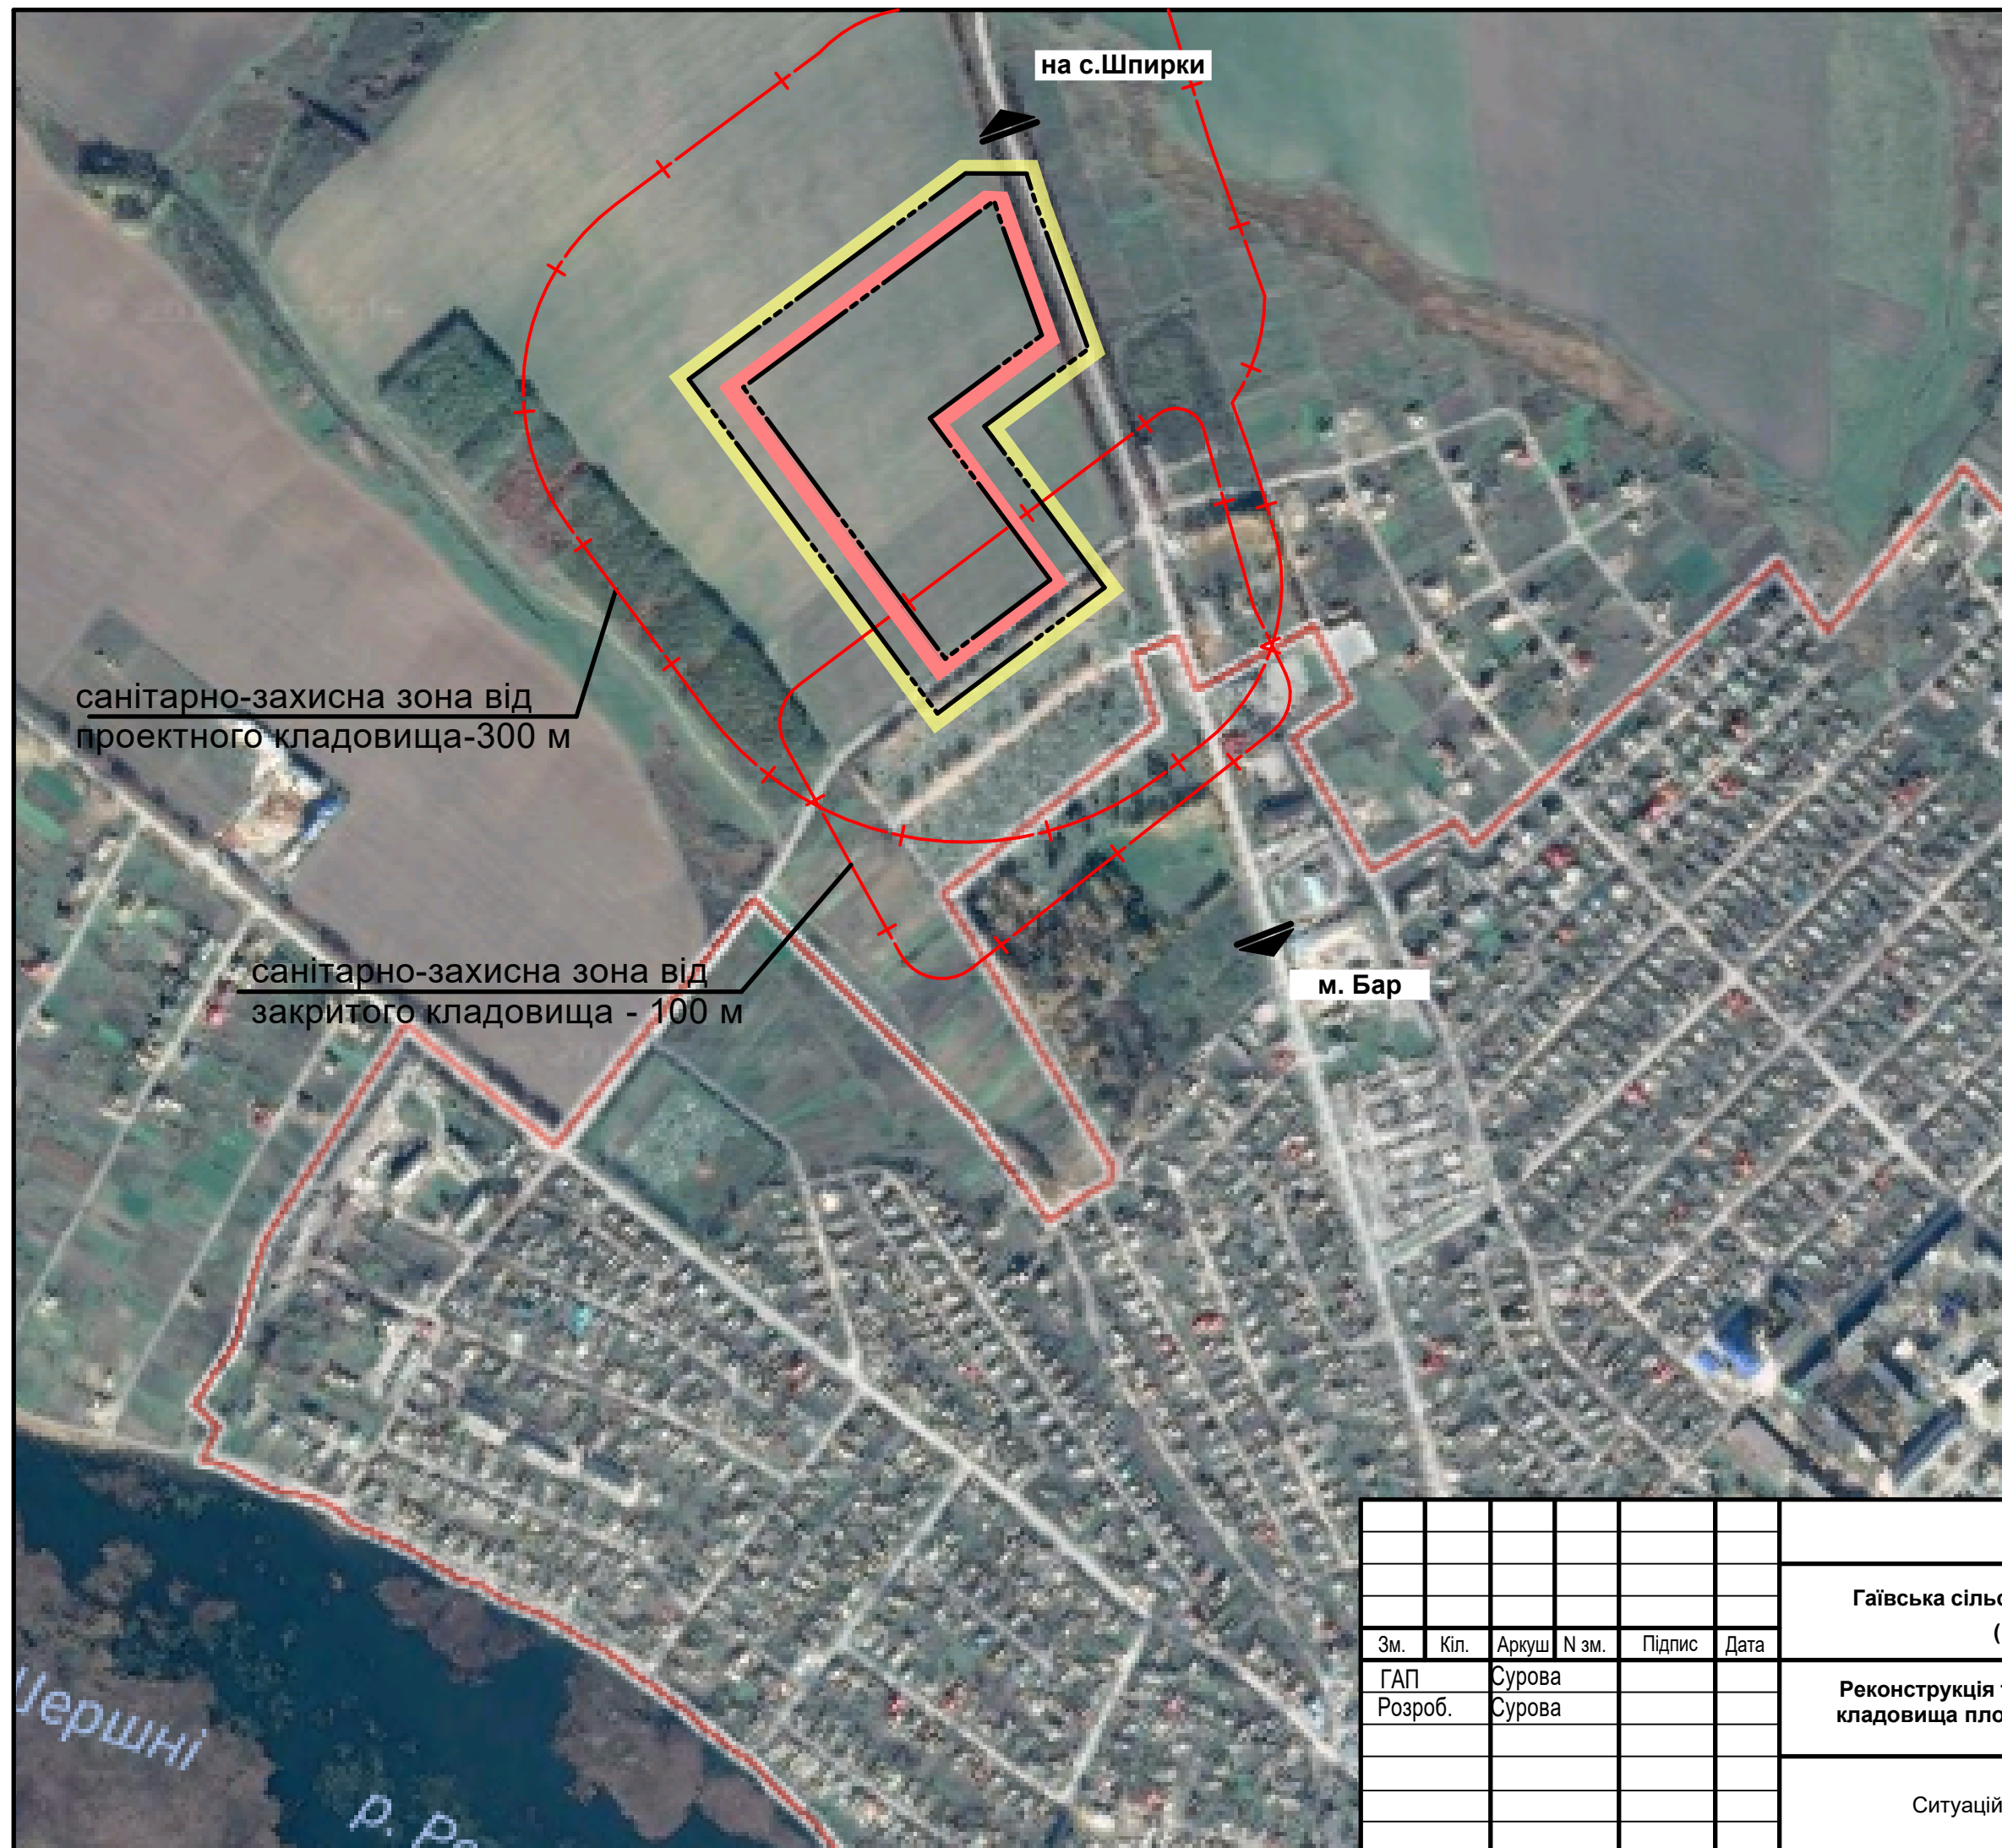

						301/17/002 ДПТ			
						Гайвська сільська рада Барський район Вінницька область (за межами населеного пункту)			
Зм.	Кіл.	Аркуш	N зм.	Підпис	Дата	Реконструкція та розширення кладовища площею 10,7503 га	Стадія	Аркуш	Аркушів
ГАП		Сулова					МД	1	
Розроб.		Сулова				Ситуаційна схема	ПП "Крок Центр" кваліфікац. сертиф. серія АА №002158 м.Хмельницький - 2017		