


ДЕТАЛЬНИЙ ПЛАН ТЕРИТОРІЇ

для будівництва храму Всіх Святих за адресою: вул. М. Туніка, 7А в м. Бар Барського району Вінницької області

Опорний план. План існуючого використання території.
Схема існуючих планувальних обмежень (М 1:500)

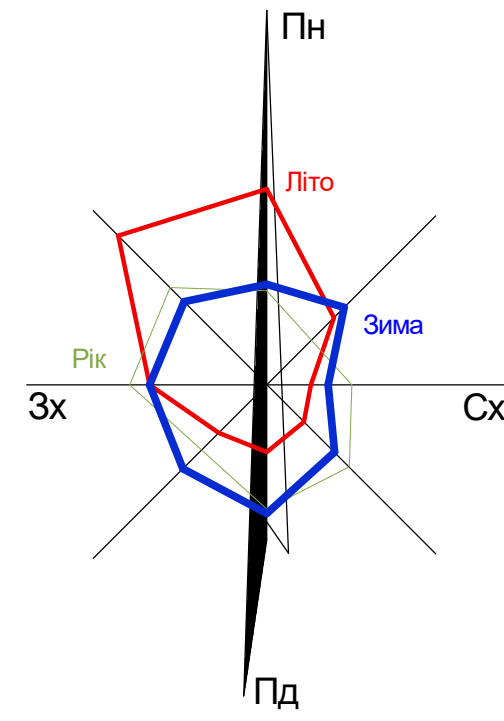

Цільове призначення - (код КВЦПЗ 02.01) для будівництва і обслуговування
жилого будинку, господарських будівель і споруд

Цільове призначення - (код КВЦПЗ 01.03) для ведення
особистого селянського господарства

Цільове призначення - (код КВЦПЗ 02.01) для будівництва і обслуговування
жилого будинку, господарських будівель і споруд

Цільове призначення - (код КВЦПЗ 03.07) Для будівництва
і обслуговування будівель торгівлі

Цільове призначення - (код КВЦПЗ 03.07) Для будівництва
і обслуговування будівель торгівлі

Цільове призначення - (код КВЦПЗ 02.01) для будівництва і обслуговування
жилого будинку, господарських будівель і споруд

Цільове призначення - (код КВЦПЗ 03.02) для будівництва
і обслуговування будівель закладів освіти

Експлікація будівель та споруд

Номер на плані	Найменування	Поверховість	Кільк.	Примітки
1	Індивідуальний житловий будинок	1	12	існ.
2	Індивідуальний житловий будинок	2	1	те саме.
3	Гараж	1	5	//
4	Господарська будівля загальноосвітньої школи	1	1	//
5	Багатоквартирний житловий будинок	5	2	//
6	Господарська будівля	1	25	//
7	Комплексна трансформаторна підстанція	1	1	//
8	Магазин	2	1	//
9	Будівля лісиництва	2	1	//
10	Будівля комерційного призначення	1-4	1	//

Примітки:

а) Розміри охоронних зон ЛЕП встановлені з урахуванням середньої відстані між крайніми проводами

Умовні позначення

Існуючі	Проектні	Назва
МЕЖІ ТА ФУНКЦІОНАЛЬНЕ ЗОНУВАННЯ ТЕРИТОРІЙ (ЗЕМЕЛЬНИХ ДІЛЯНОК)		
	---	Межа розроблення детального плану території
	---	Межа земельної ділянки
а)		Дорога, вулиця, проїзд: а) асфальтована
		Територія для ведення лісового господарства і пов'язаних з ним послуг
		Територія житлової садибної забудови
		Територія сільськогосподарського призначення
		Територія житлової багатоквартирної забудови
		Для будівництва і обслуговування будівель торгівлі
БУДІВЛІ ТА СПОРУДИ		
		Житловий будинок
		Нежитлова будівля
		Громадська будівля
ПЛАНУВАЛЬНІ ОБМЕЖЕННЯ		
		Межа охорони зони інженерних мереж та споруд
МАГІСТРАЛЬНІ ІНЖЕНЕРНІ МЕРЕЖІ (СПОРУДИ)		
		Повітряна лінія електропередач 0,4 кВ
		Кабельна лінія електропередач 10 кВ
		Комплексна трансформаторна підстанція
		Кабельна лінія зв'язку
		Мережа самопливної каналізації
		Мережа господарсько-питного водопроводу
		Теплова мережа з водним носієм
		Анодне поле катодного захисту
		Кабель КОХ

Територія з обмеженим режимом використання

Існуючі	Проектні	Назва
		Охоронна зона повітряної та кабельної лінії електропередач
		Охоронна зона господарсько-питного водопроводу
		Охоронна зона самопливної каналізації
		Охоронна зона кабельної лінії зв'язку

МАСШТАБ 1:500 (в 1 см - 5 м)



3619-ДПТ					
Детальний план території для будівництва храму Всіх Святих за адресою: вул. М. Туніка, 7А в м. Бар Барського району Вінницької області					
Зм.	Кіл.уч.	Арк.	Недок.	Підпис	Дата
Г.А.П.	Басистий				01.20
Н.контроль	Томашевська				01.20
Перевірив	Мальований				01.20
Розробив	Томашевська				01.20
Опорний план. План існуючого використання території. Схема існуючих планувальних обмежень (М 1:500)					Дата
Детальний план території					01.20
Стадія	Аркуш	Аркуші			
ДПТ	2	6			
ФО-П Мальований Г. С.					