


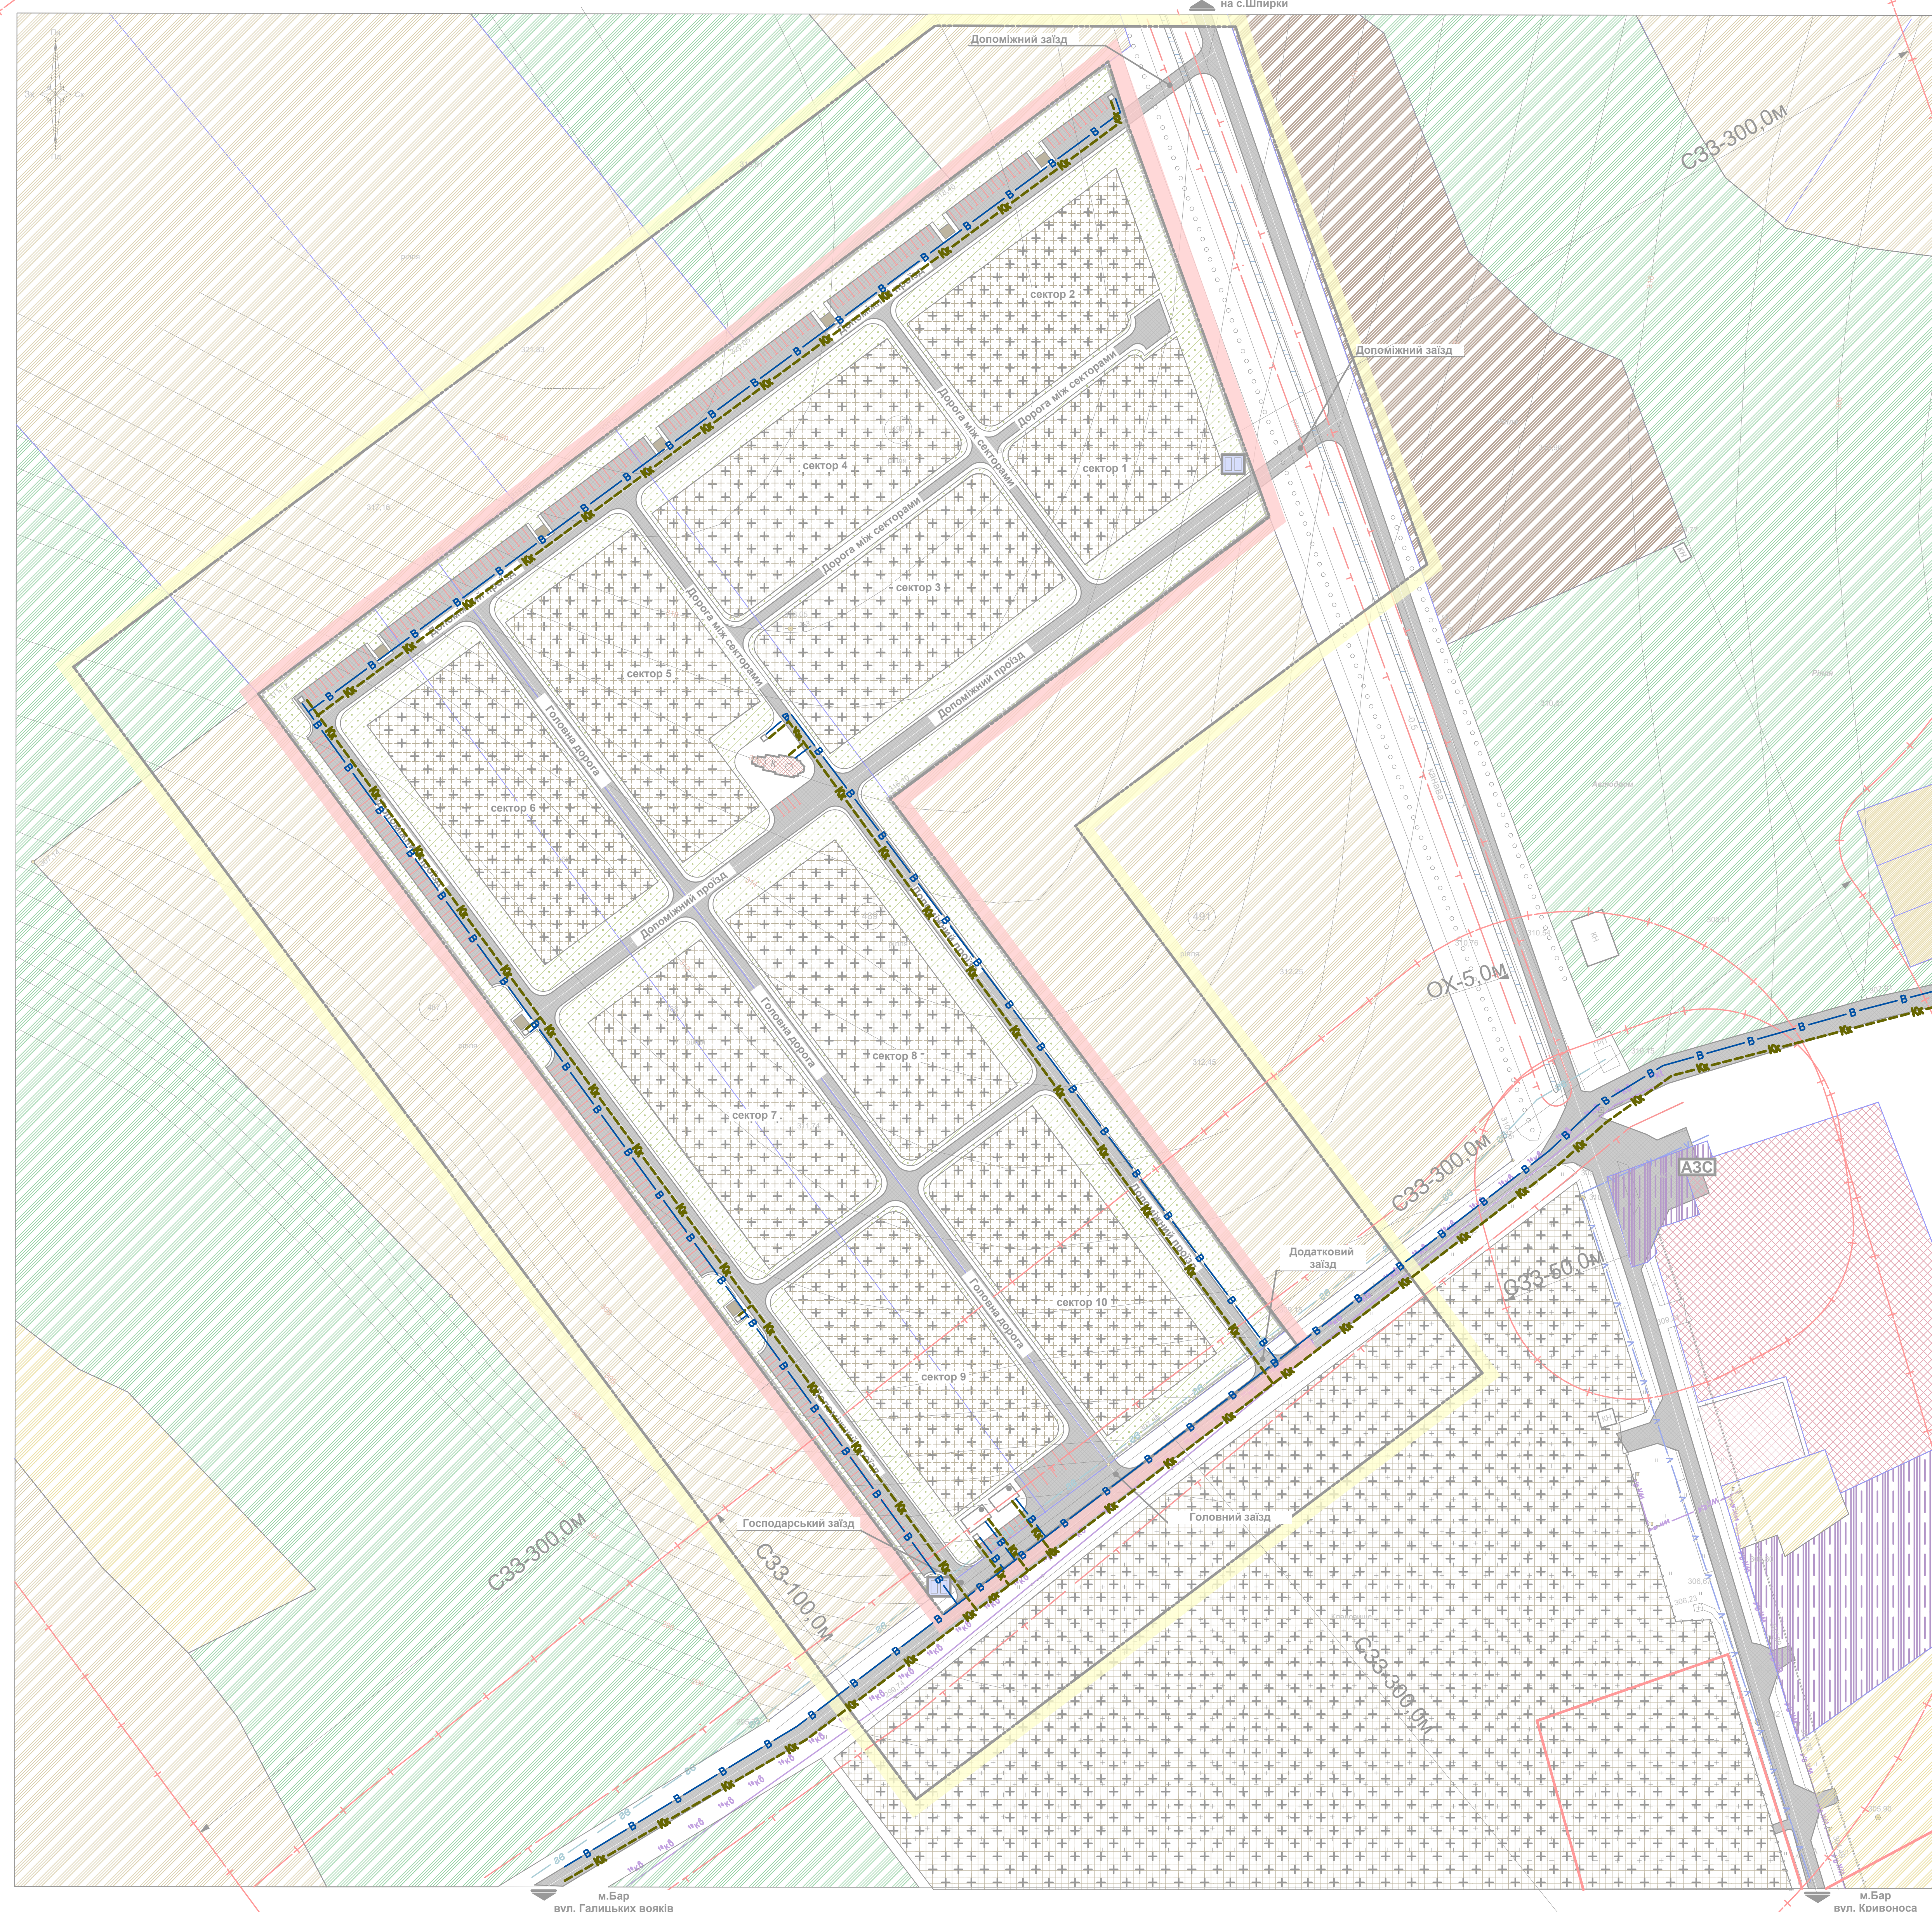

ДЕТАЛЬНИЙ ПЛАН ТЕРИТОРІЇ
ОКРЕМОЇ ЗЕМЕЛЬНОЇ ДІЛЯНКИ ДЛЯ РЕКОНСТРУКЦІЇ ТА РОЗШИРЕННЯ КЛАДОВИЩА ПЛОЩЕЮ 10,7503 ГА ЗА МЕЖАМИ НАСЕЛЕНОГО ПУНКТУ
НА ТЕРИТОРІЇ ГАВІСЬКОЇ СІЛЬСЬКОЇ РАДИ

СХЕМА ІНЖЕНЕРНИХ МЕРЕЖ, СПОРУД І ВИКОРИСТАННЯ ПІДЗЕМНОГО ПРОСТОРУ
М 1:1000



- Умовні позначення**
- Межі територій**
- Межі території опрацювання
 - Межі території щодо якої здійснюється детальне планування
 - Межі міста Бар
- Функціональне зонування території**
- Територія житлової садибної забудови
 - Територія особистого селянського господарства
 - Територія сільськогосподарських підприємств
 - Територія для сінокошення і випасання худоби
 - Територія фермерського господарства
 - Територія громадської забудови
 - Територія інженерної інфраструктури
 - Територія виробництва
 - Територія кладовища
 - Територія кладовища (проект)
 - Територія водного об'єкту
 - Межі ділянки згідно кадастру
- Інженерне обладнання території**
- Газопровід високого тиску
 - Кабельна лінія електропостачання
 - Повітряна лінія електропередач 10кВ
 - Телефонна каналізація
 - Водопровід виробничий
 - Самопливна каналізаційна мережа комунальної каналізації
 - Пожарний резервуар
- Планувальні обмеження**
- Охоронна зона (крім охоронних зон навколо пам'яток культурної спадщини)
 - Санітарно-захисна зона
- Схема вулично-дорожньої мережі, міського (сільського) та зовнішнього транспорту**
- Прозра частина вулиць з твердим покриттям
 - Основні показники напрямку руху
- Будівлі та споруди**
- Некапітальна будівля
 - Позначення поверховості будинку до 2 поверхів
 - АЗС
 - Огорожа

Примітка:
Дане креслення виконане на топографічній підсопві, розроблені ФОП Черниш Д.П. у 2016 р. в масштабі М1:1000

301/17/002 ДПТ										
Гавіська сільська рада Барський район Вінницька область (за межами населеного пункту)										
№	Кл.	Аркуш	№ м.	Парк.	Дата	Стадія	Арх.	Арх.	Арх.	Арх.
Г.П.	С.П.	С.П.	С.П.	С.П.	С.П.	С.П.	С.П.	С.П.	С.П.	С.П.
Реконструкція та розширення кладовища площею 10,7503 га						МД	Б	А	У	У
Схема інженерних мереж, споруд і використання підземного простору М 1:1000						ФП "Форм Інженер" випускний лист №10-14-1400310 м.Київ, Україна - 2017				