


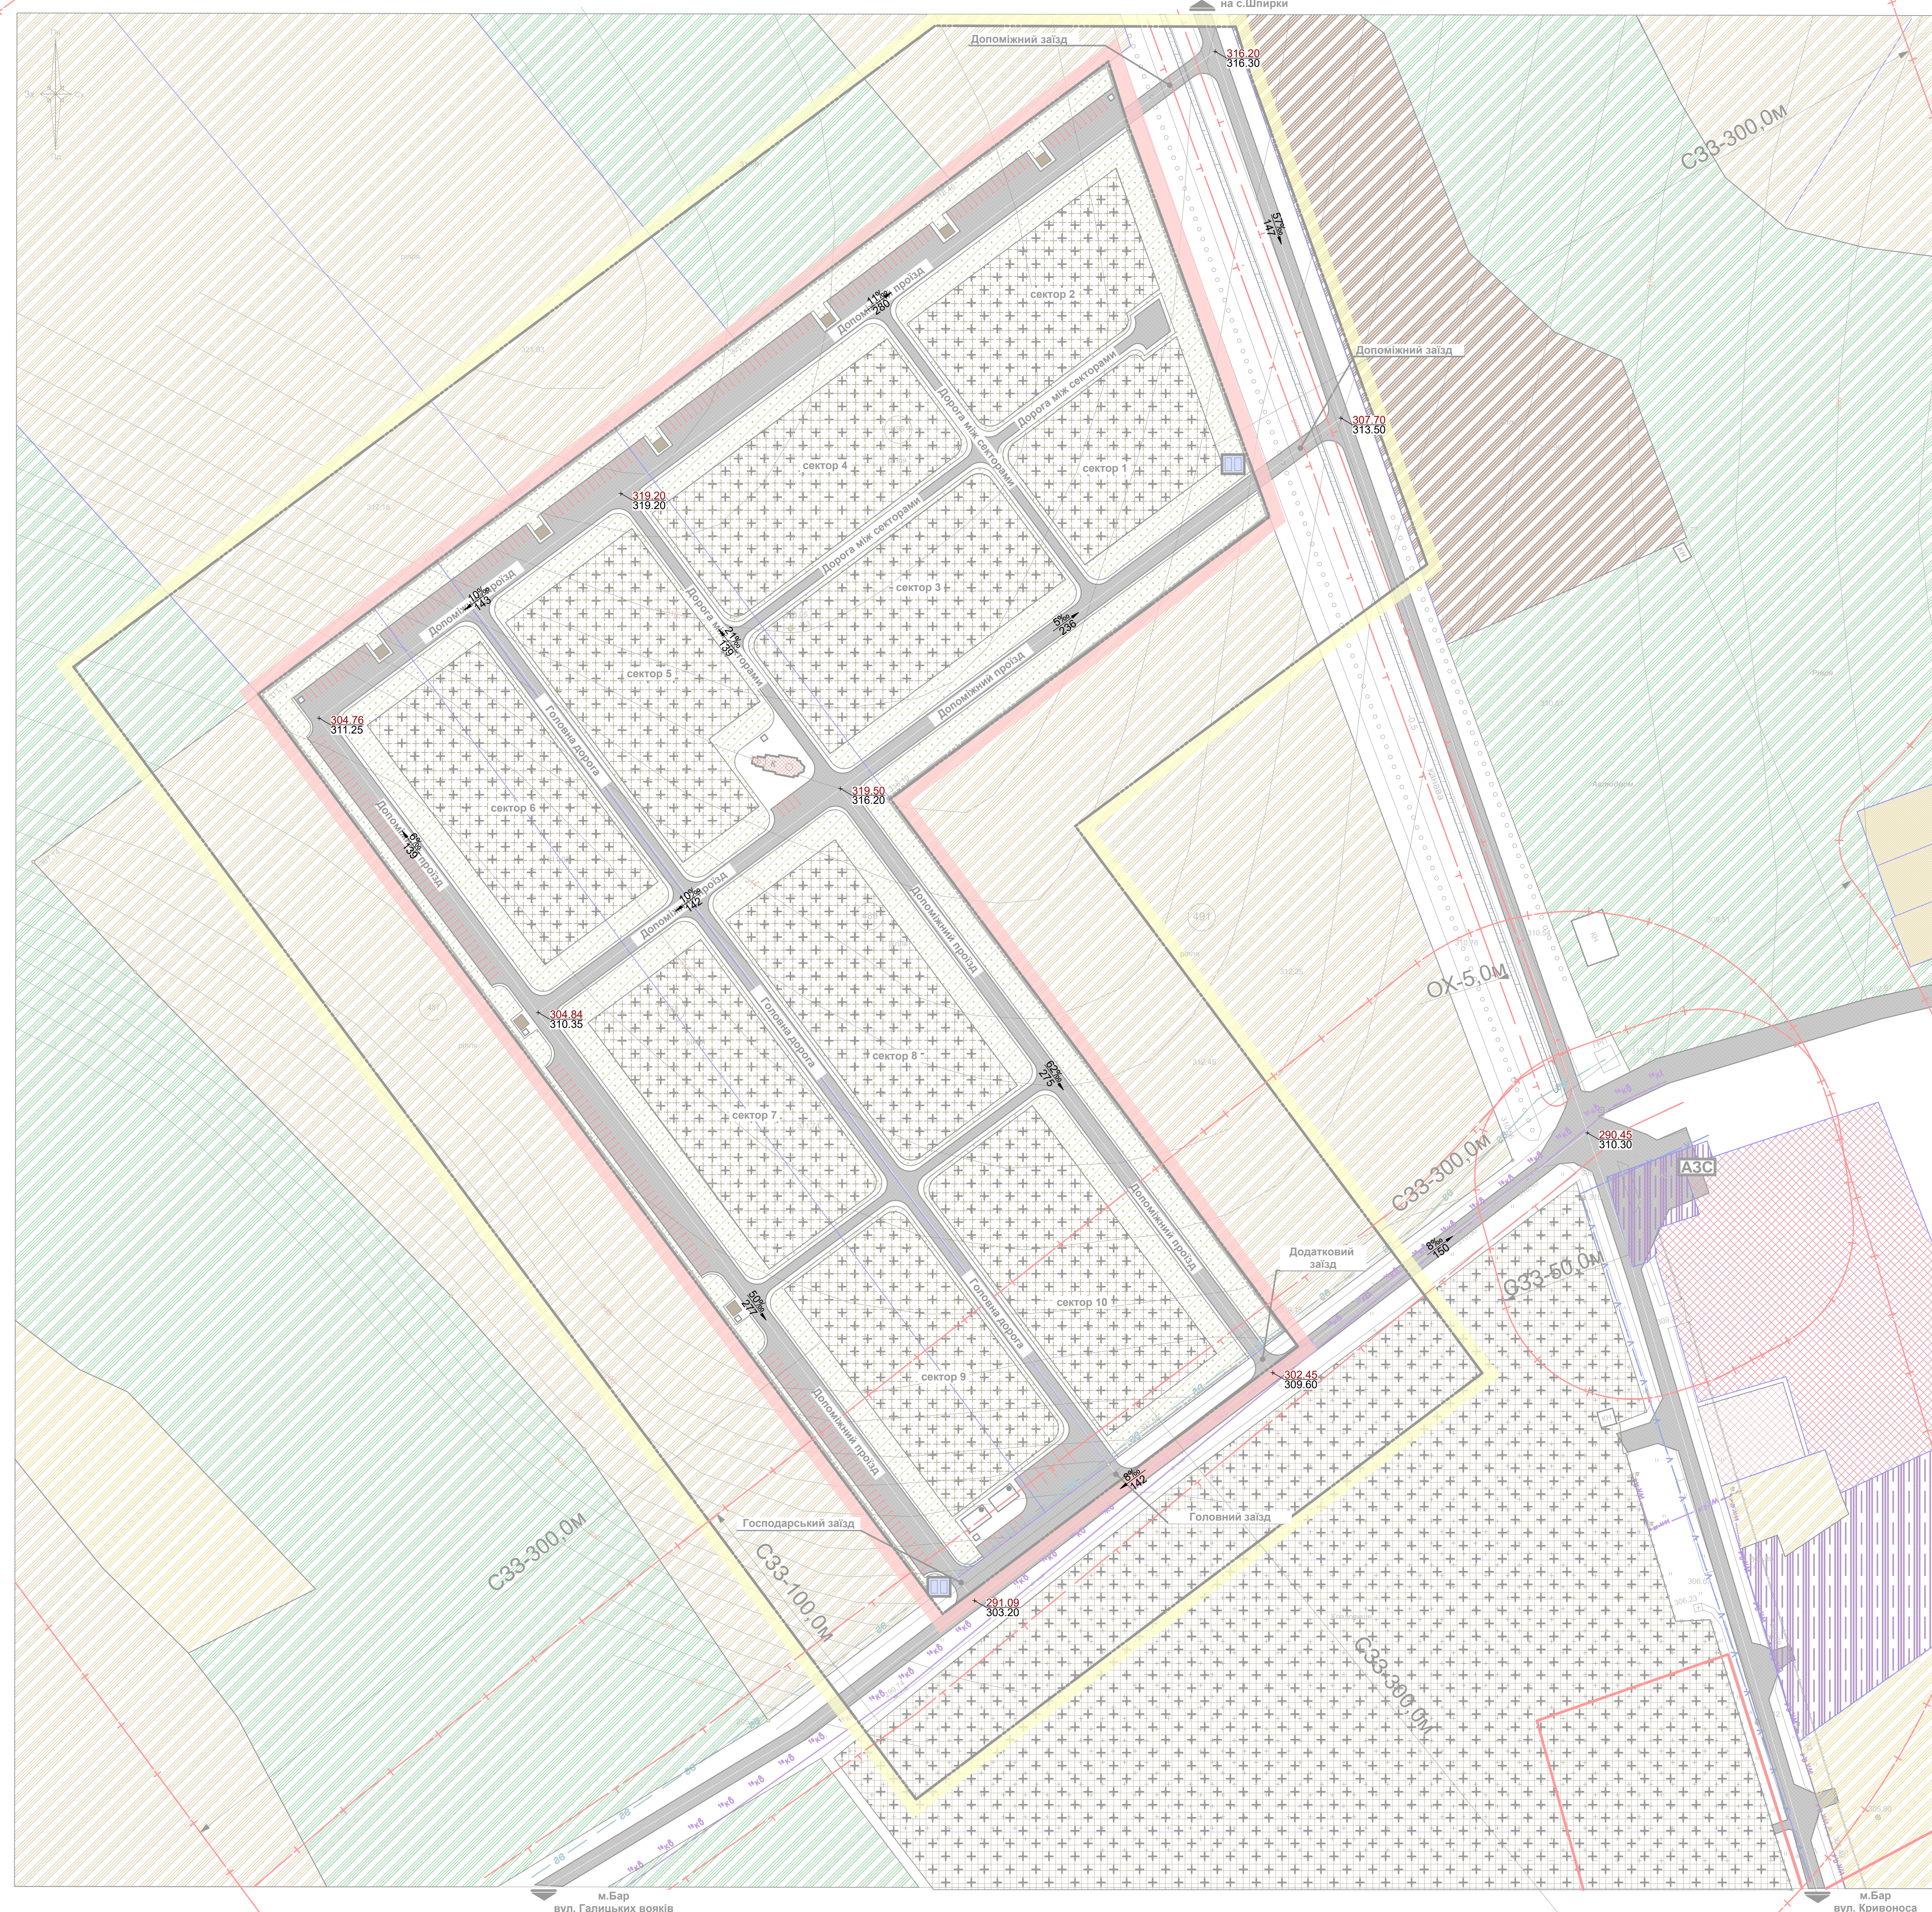

ДЕТАЛЬНИЙ ПЛАН ТЕРИТОРІЇ
ОКРЕМОЇ ЗЕМЕЛЬНОЇ ДІЛЯНКИ ДЛЯ РЕКОНСТРУКЦІЇ ТА РОЗШИРЕННЯ КЛАДОВИЩА ПЛОЩОЮ 10,7503 ГА ЗА МЕЖАМИ НАСЕЛЕНОГО ПУНКТУ
НА ТЕРИТОРІЇ ГАВІСЬКОЇ СІЛЬСЬКОЇ РАДИ

СХЕМА ІНЖЕНЕРНОЇ ПІДГОТОВКИ ТЕРИТОРІЇ ТА ВЕРТИКАЛЬНОГО ПЛАНУВАННЯ
М 1:1000



- Умовні позначення**
- Межі територій**
- Межі територій опрацювання
 - Межі територій щодо якої здійснюється детальне планування
 - Межі міста Бар
- Функціональне зонування територій**
- Територія житлової садибної забудови
 - Територія особистого селянського господарства
 - Територія сільськогосподарських підприємств
 - Територія для сінокошення і випасання худоби
 - Територія фермерського господарства
 - Територія громадської забудови
 - Територія інженерної інфраструктури
 - Територія виробництва
 - Територія кладовища
 - Територія кладовища (проект)
 - Територія водного об'єкту
 - Межі ділянки згідно кадастру
- Інженерне обладнання територій**
- Газопровід високого тиску
 - Кабельна лінія електропостачання
 - Повтряна лінія електропередач 10КВ
 - Телефонна каналізація
 - Пожезний резервуар
- Планувальні обмеження**
- Охоронна зона (крім охоронних зон навколо пам'яток культурної спадщини)
 - Санітарно-захисна зона
- Схема вулично-дорожньої мережі, міського (сільського) та зовнішнього транспорту**
- Прозора частина вулиць з твердим покриттям
 - Основні показники напрямку руку
- Будівлі та споруди**
- Некапітальна будівля
 - Позначення поверховості будинку до 2 поверхів
 - АЗС
 - Огорожа
- Вертикальне планування**
- проектна позначка висоти
 - натурна позначка висоти %
 - укл. % або ‰
 - напрямок стоку
 - Відстань, м

Примітка:
Дане креслення виконане на топографічній підсопві, розробленій ФОП Черниш Д.П. у 2016 р. в масштабі М1:1000

301/17/002 ДПТ										
Гавіська сільська рада Барський район Вінницька область (за межами населеного пункту)										
№	Кл.	Аркуш	№ м.	Парк.	Дата	Статус	Архив	Архив	Архив	Архив
Г.П.	С.П.	С.П.	С.П.	С.П.	С.П.	С.П.	С.П.	С.П.	С.П.	С.П.
Розроб.	Скор.	Скор.	Скор.	Скор.	Скор.	Скор.	Скор.	Скор.	Скор.	Скор.
Реконструкція та розширення кладовища площею 10,7503 га						Міс.	7	Архив	Архив	Архив
Схема інженерної підготовки території та вертикального планування						М 1:1000		ФП "Фок Інжен" виконавця проекту: Іван А. Миколайчук 2017		