


Детальний план території (земельної ділянки площею 9,0 га) для будівництва виробничо-складських будівель з виділенням для житлових будинків окремих земельних ділянок по вул. Злагоди в с. Окладне Балківської сільської ради Барського району Вінницької області.

Опорний план
(План існуючого використання території. Схема існуючих планувальних обмежень)

М - 6 1 : 1000

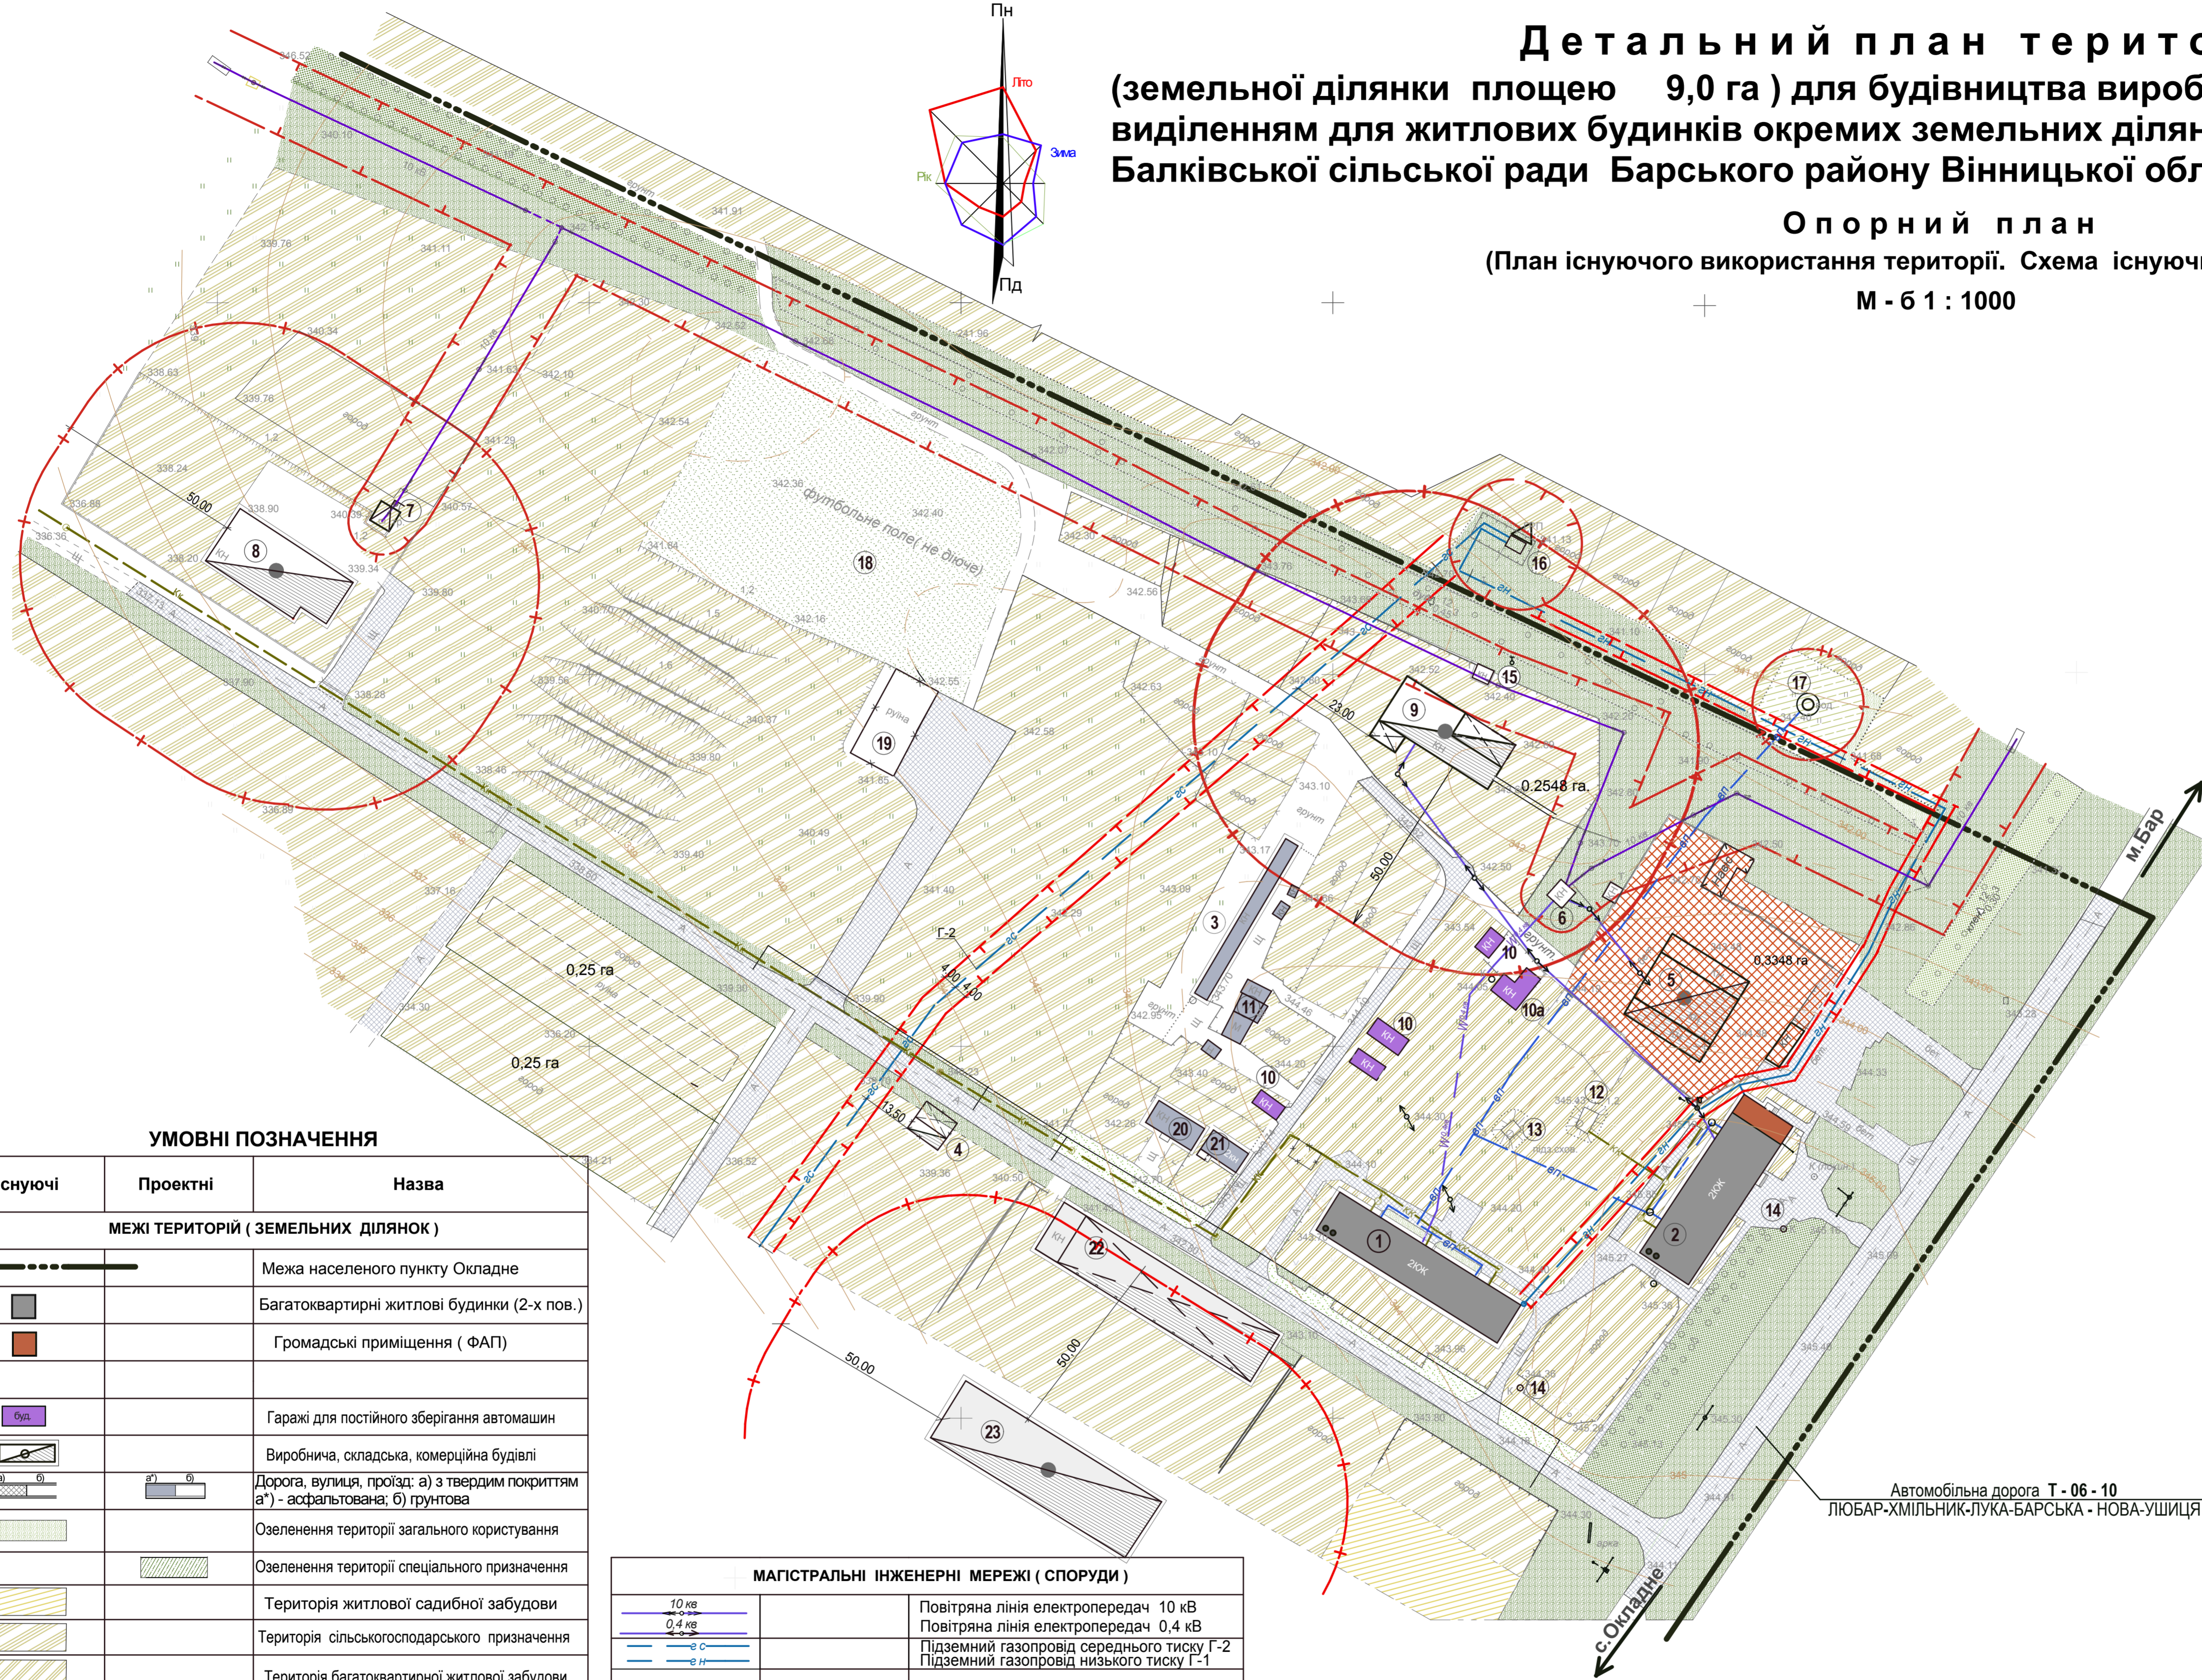

Експлікація будівель та споруд

Номер на плані	Найменування	Поверховість	Площа забудови, м ²	Кількість	Примітки
1.	16 квартирний житловий будинок	2	691,00	1	Існуючий
2.	29 квартирний житловий будинок із приміщеннями ФАП	2	800,50	1	Теж саме
3.	Господарська будівля для 16 кв. житлового будинку	1	184,40	1	
4.	Вагова (підлягає демонтажу)	1	-	1	Не діюча
5.	Приміщення для комерційної діяльності та холодильник для тимчасового зберігання молока	1	619,30	1	Існуючі
6.	Трансформаторна підстанція закритого типу	-	30,40	1	Існуюча
7.	Трансформаторна підстанція (КТП)	-	-	-	Теж саме
8.	СТО на 2 автомашини (легкові)	1	578,40	1	//
9.	Пилорама	1	536,20	1	//
10/10а	Гараж / Нежитлова будівля з гаражем	1	232,20	5/1	//
11.	Не житлова будівля	1	110,4	1	//
12.	Вигреб	-	16,8	1	//
13.	Кожешний резервуар ємк. до 100 м ³	-	-	1	//
14.	Криниця	-	2,0	2	//
15.	Туалет	-	-	1	//
16.	Газорегуляторний пункт (ГРП)	-	-	1	Існуючий
17.	Водонапірна башня	-	-	1	Закрита
18.	Футбольне поле	-	-	1	Не діюче
19.	Руїна (колишня кормокухня)	-	-	-	Підлягає знесенню
20.	Не житлова будівля (колишня їдальня)	1	99,4	1	Існуюча
21.	Не житлова будівля з гаражем	2	70,0	1	Існуюча
22.	Навіс	1	-	1	Не діючий
23.	Склад для зберігання зерна	1	-	1	Існуючий

УМОВНІ ПОЗНАЧЕННЯ


Існуючі	Проектні	Назва
МЕЖІ ТЕРИТОРІЙ (ЗЕМЕЛЬНИХ ДІЛЯНОК)		
		Межа населеного пункту Окладне
		Багатоквартирні житлові будинки (2-х пов.)
		Громадські приміщення (ФАП)
		Гаражі для постійного зберігання автомашин
		Виробнича, складська, комерційна будівлі
		Дорога, вулиця, проїзд: а) з твердим покриттям а*) - асфальтована; б) ґрунтова
		Озеленення території загального користування
		Озеленення території спеціального призначення
		Територія житлової садибної забудови
		Територія сільськогосподарського призначення
		Територія багатоквартирної житлової забудови
		Територія комерційних будівель (існуюч.)
ПЛАНУВАЛЬНІ ОБМЕЖЕННЯ:		
		Межа санітарної зони підприємств, комплексів
		Межа охорони зони ЛЕП-10кв; 0,4 кв, газопровід низького, середнього тиску

МАГІСТРАЛЬНІ ІНЖЕНЕРНІ МЕРЕЖІ (СПОРУДИ)

	Повітряна лінія електропередач 10 кВ
	Повітряна лінія електропередач 0,4 кВ
	Підземний газопровід середнього тиску Г-2
	Підземний газопровід низького тиску Г-1
	Самопливна каналізаційна мережа
	Мережа господарсько - питного водопроводу (на даний час не діюча)
	Кабельна лінія електропередач 0,4 кВ
	Комплектна трансформаторна підстанція
	Газорозподільний пункт (ГРП)
	Водонапірна башта

Автомобільна дорога Т - 06 - 10
ЛЮБАР-ХМІЛЬНИК-ЛУКА-БАРСЬКА - НОВА-УЩИЦЯ

МАСШТАБ 1 : 1000 (в 1см - 10м)

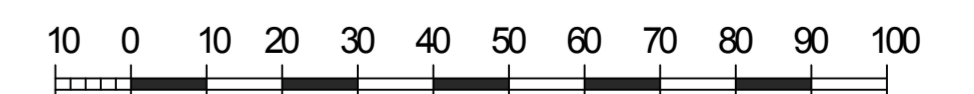

31.16-ДПТ

31.16-ДПТ						
Детальний план території (земельної ділянки площею 9,0 га) для будівництва виробничо-складських будівель з виділенням для житлових будинків окремих земельних ділянок по вул. Злагоди в с. Окладне Балківської сільської ради Барського району Вінницької області.						
Зміна	Кільк.	Аркуш	№ док.	Датис	Дата	
Г А П	Безпрозваний				2017	
Н. контроль	Томашевська				2017	
Перевірив	Мальований				2017	
Розробив	Безпрозваний				2017	
Детальний план території					Стадія	Аркуш
Опорний план. План існуючого використання території. План існуючих планувальних обмежень.					ДПТ	2
					Ф О П " Мальований Г.С."	

Лист № орг.м. Підпис і дата. Замість № №