


# Детальний план території земельної ділянки на розі вулиць Героїв Майдану та Дорошенка для реконструкції недобудованого комплексу по обслуговуванню автотранспорту під мотель за адресою: вул. Героїв Майдану, 53 в м. Бар Вінницької області

Схема інженерних мереж, споруд та використання підземного простору М 1:1000

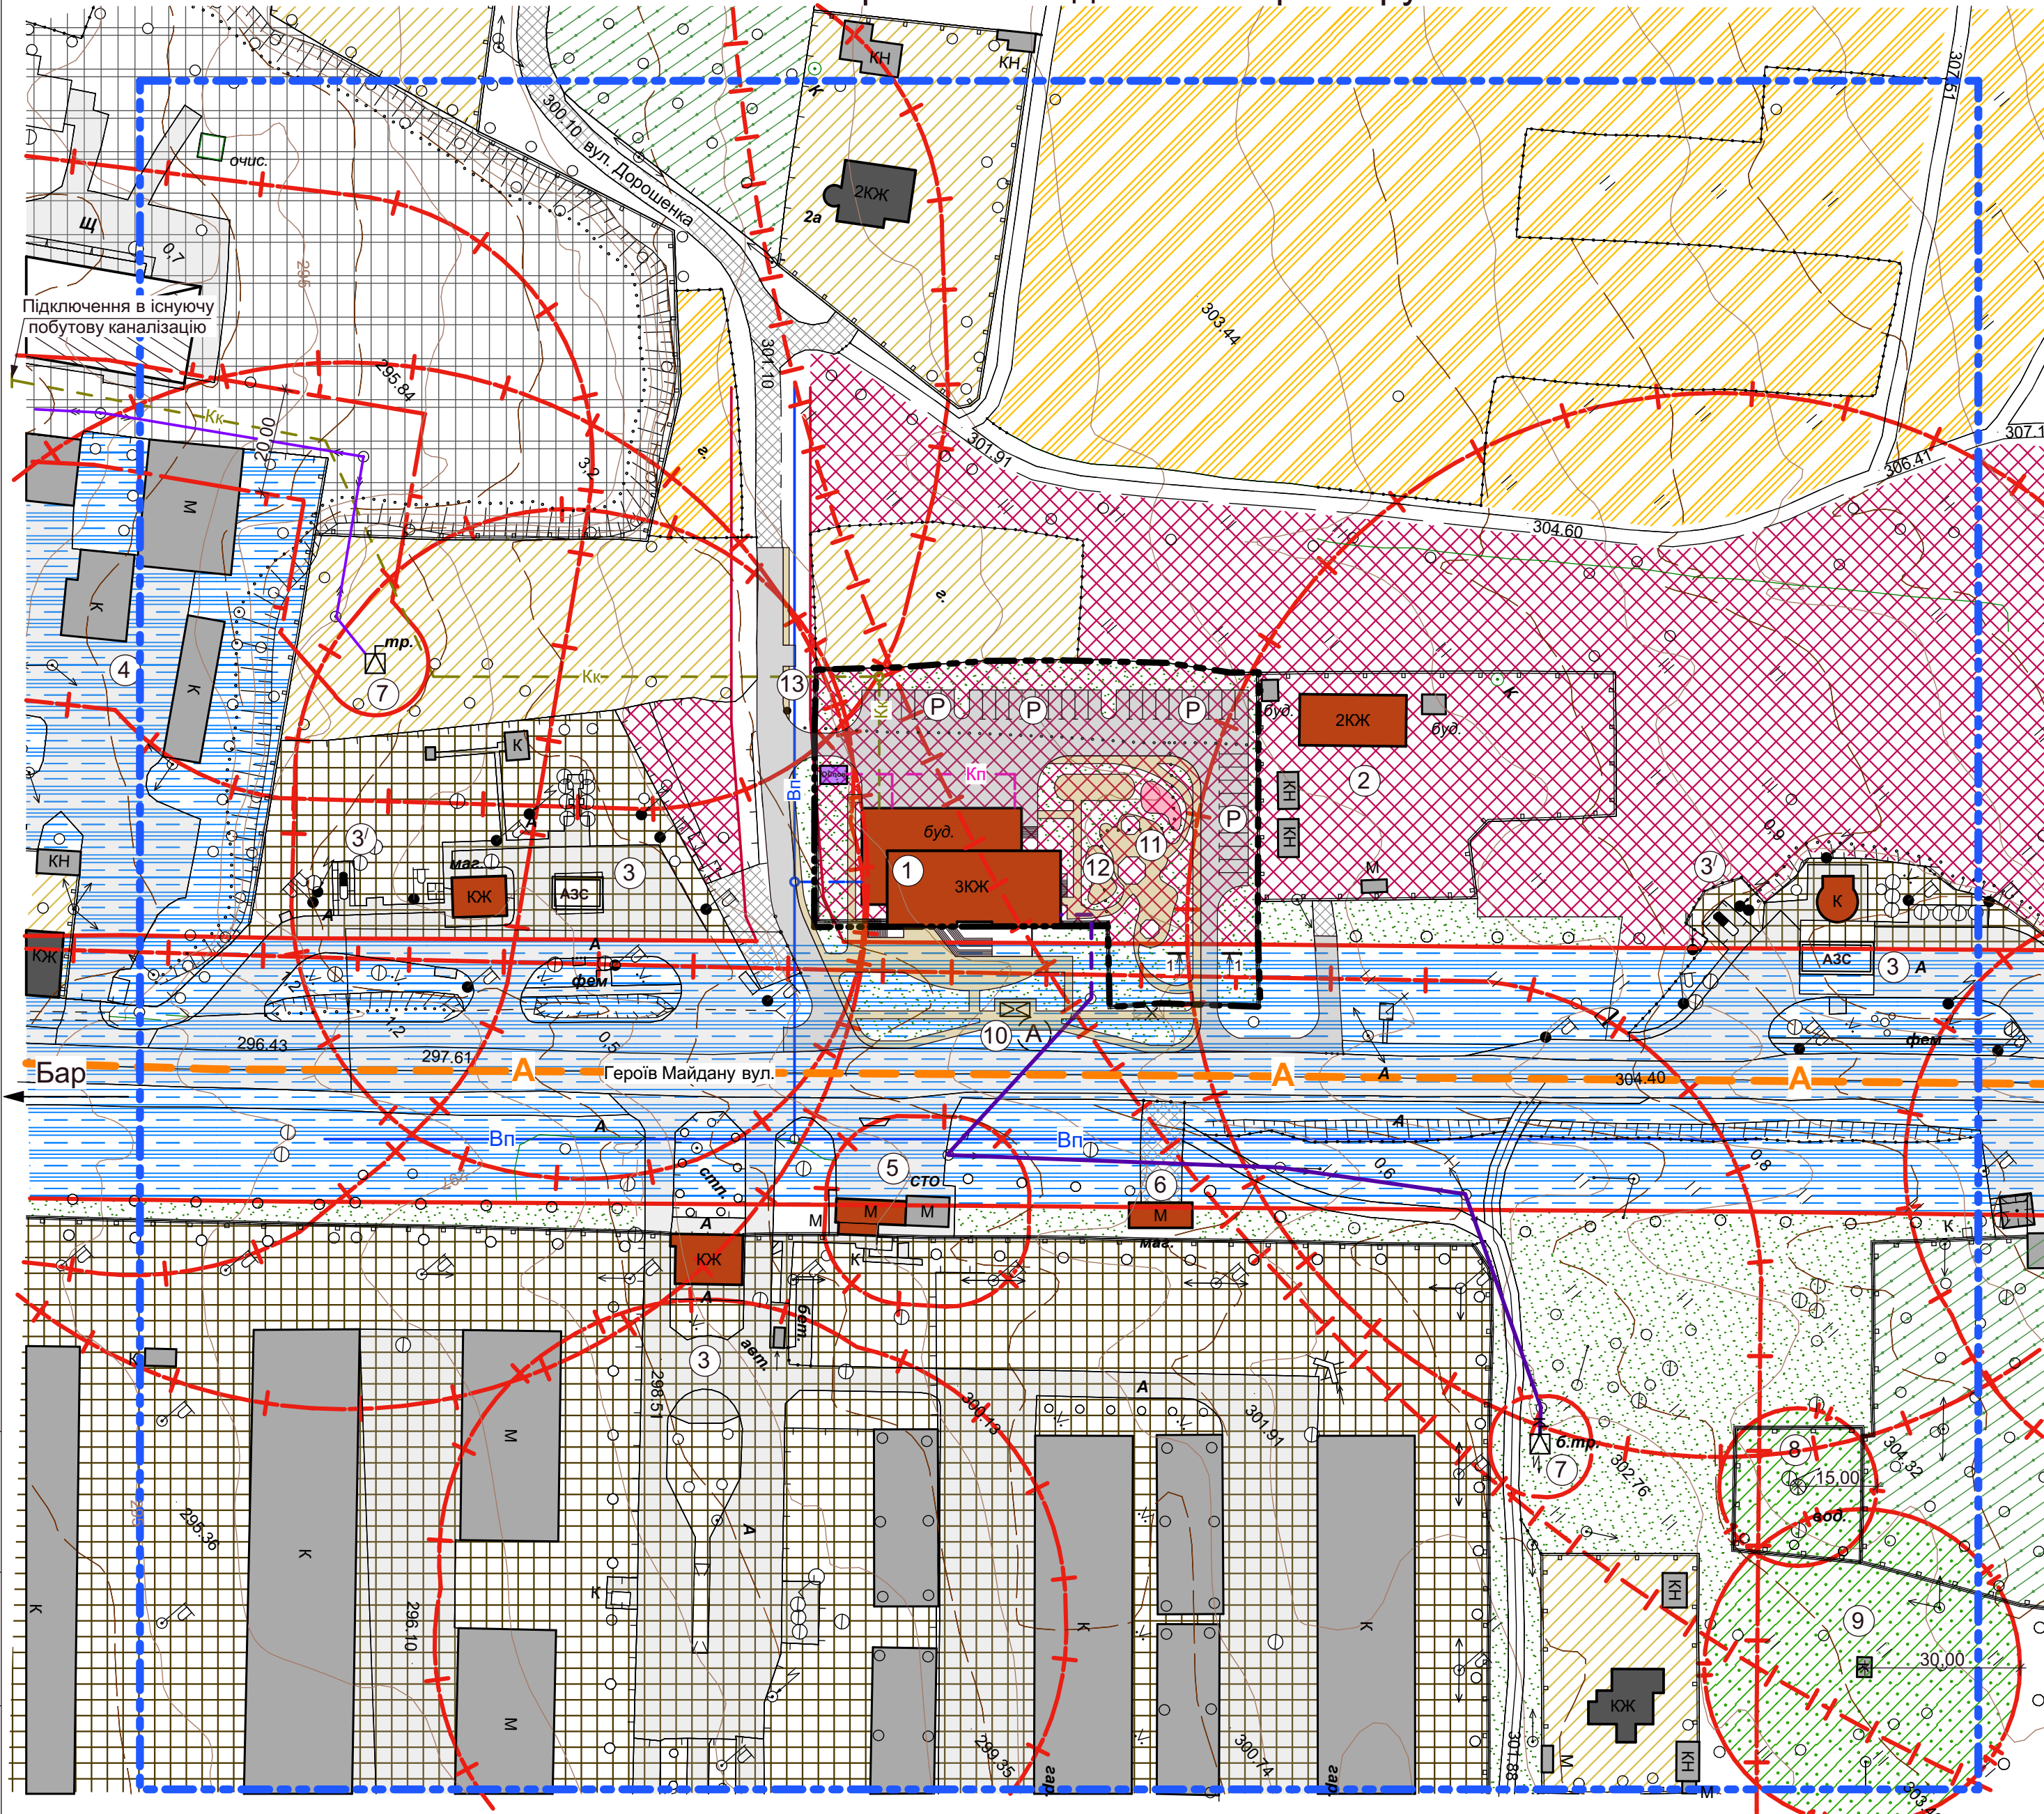

## Експлікація будівель і споруд

№ п/п	Назва об'єкта	Поверховість	Площа забудови м <sup>2</sup>	Кільк.	Примітка
1	Мотель	3	903,20	1	реконстр.
2	Заклади громадського харчування, ресторан, бар	1		1	існ.
3	Автозаправна станція ( АЗС )	АГЗП		3	існ.
4	Виробничо-скадська територія КП "Бар-водоканал"				існ.
5	Станція технічного обслуговування, шиномонтаж	1			існ.
6	Продуктовий магазин	1		1	існ.
7	Трансформаторна підстанція (ТП)			2	існ.
8	Водонапірна вежа	1		1	існ.
9	Артезіанська свердловина	1		1	існ.
10	Зупинка автобусна	1		2	проект.
11	Майданчик для відпочинку			1	проект.
12	Майданчик для дітей			1	проект.
13	Смітезбирник для роздільного збору сміття			1	проект.

## Умовні позначення

Позначення		Назва
Існуючі	Проектні	
	<b>Червона лінія</b>	Червона лінія
	<b>Р</b>	Майданчик для тимчасового зберігання авто
<b>Вп</b>	<b>-Вп-</b>	Мережа господарсько-питного водопроводу
<b>Кк</b>	<b>-Кк-</b>	Самопливна каналізаційна мережа комунальної каналізації
<b>10кВ</b>	<b>10кВ</b>	Підземна лінія електропередач - 10 кВ
	<b>-Кп-</b>	Самопливна каналізаційна мережа відведення поверхневих стічних вод
	<b>ОСпов.</b>	Очисні споруди поверхневих стічних вод

Примітки :  
1. Детальну розробку забудови території мотелю (експлікацію будівель та споруд) з усіма прилеглими майданчиками та проїздами див. схему генерального плану М 1:500

**Масштаб 1:1000**  
(в 1см - 10м )

## Умовні позначення

Позначення		Назва
Існуючі	Проектні	
	<b>-----</b>	Межа земельної ділянки існуюча
	<b>-----</b>	Межа земельної ділянки проектна
<b>ЮК</b>		Житловий будинок
<b>КН</b>		Громадська будівля
<b>КН</b>		Гаражі, господарські будівлі та споруди
<b>КН</b>		Виробнича будівля
<b>Т</b>		Трансформаторна підстанція ( ТП / КТП )
<b>А</b>		Артезіанська свердловина
<b>А</b>	<b>А</b>	Дорога, вулиця, проїзд: а) асфальтована; б) з твердим покриттям; в) ґрунтова
<b>10кВ</b>		Повітряна лінія електропередач - 10 кВ
<b>+</b>		Санітарно-захисна зона
<b>---</b>		Охоронна зона ЛЕП - 20м
<b>+</b>		1 пояс зони санітарної охорони
<b>---</b>		Зона обмеження забудови
<b>К</b>		Територія житлової садибної забудови
<b>К</b>	<b>К</b>	Територія громадської забудови
<b>К</b>		Території сільськогосподарського призначення
<b>К</b>		Територія індивідуальних садів
<b>К</b>		Територія виробнича
<b>К</b>		Територія транспортної інфраструктури (смуга відведення автодороги)
<b>К</b>		Територія зелених насаджень спецпризначення
<b>К</b>		Територія зелених насаджень загального користування
<b>К</b>		Територія комунальних об'єктів
<b>К</b>		Деградовані землі
<b>А</b>	<b>А</b>	Зупинки громадського транспорту (автобусна)
<b>А</b>		Маршрут громадського транспорту

10/18 - 0 - ДПТ					
Детальний план території земельної ділянки на розі вулиць Героїв Майдану та Дорошенка для реконструкції недобудованого комплексу по обслуговуванню автотранспорту під мотель за адресою: вул. Героїв Майдану, 53 в м. Бар Вінницької області					
Зм.	Кільк.	Арк.	№Док.	Підпис	Дата
ГАП	Самойленко				
Виконав	Пантелєв				
Нор.контр.	Самойленко				
Детальний план території				Стадія	Аркуш
				ДПТ	5
Схема інженерних мереж, споруд та використання підземного простору М 1:1000				ТОВ "Центр Урбаністики"	

Інв. № ориг. Підпис і дата Зам. інв. №