


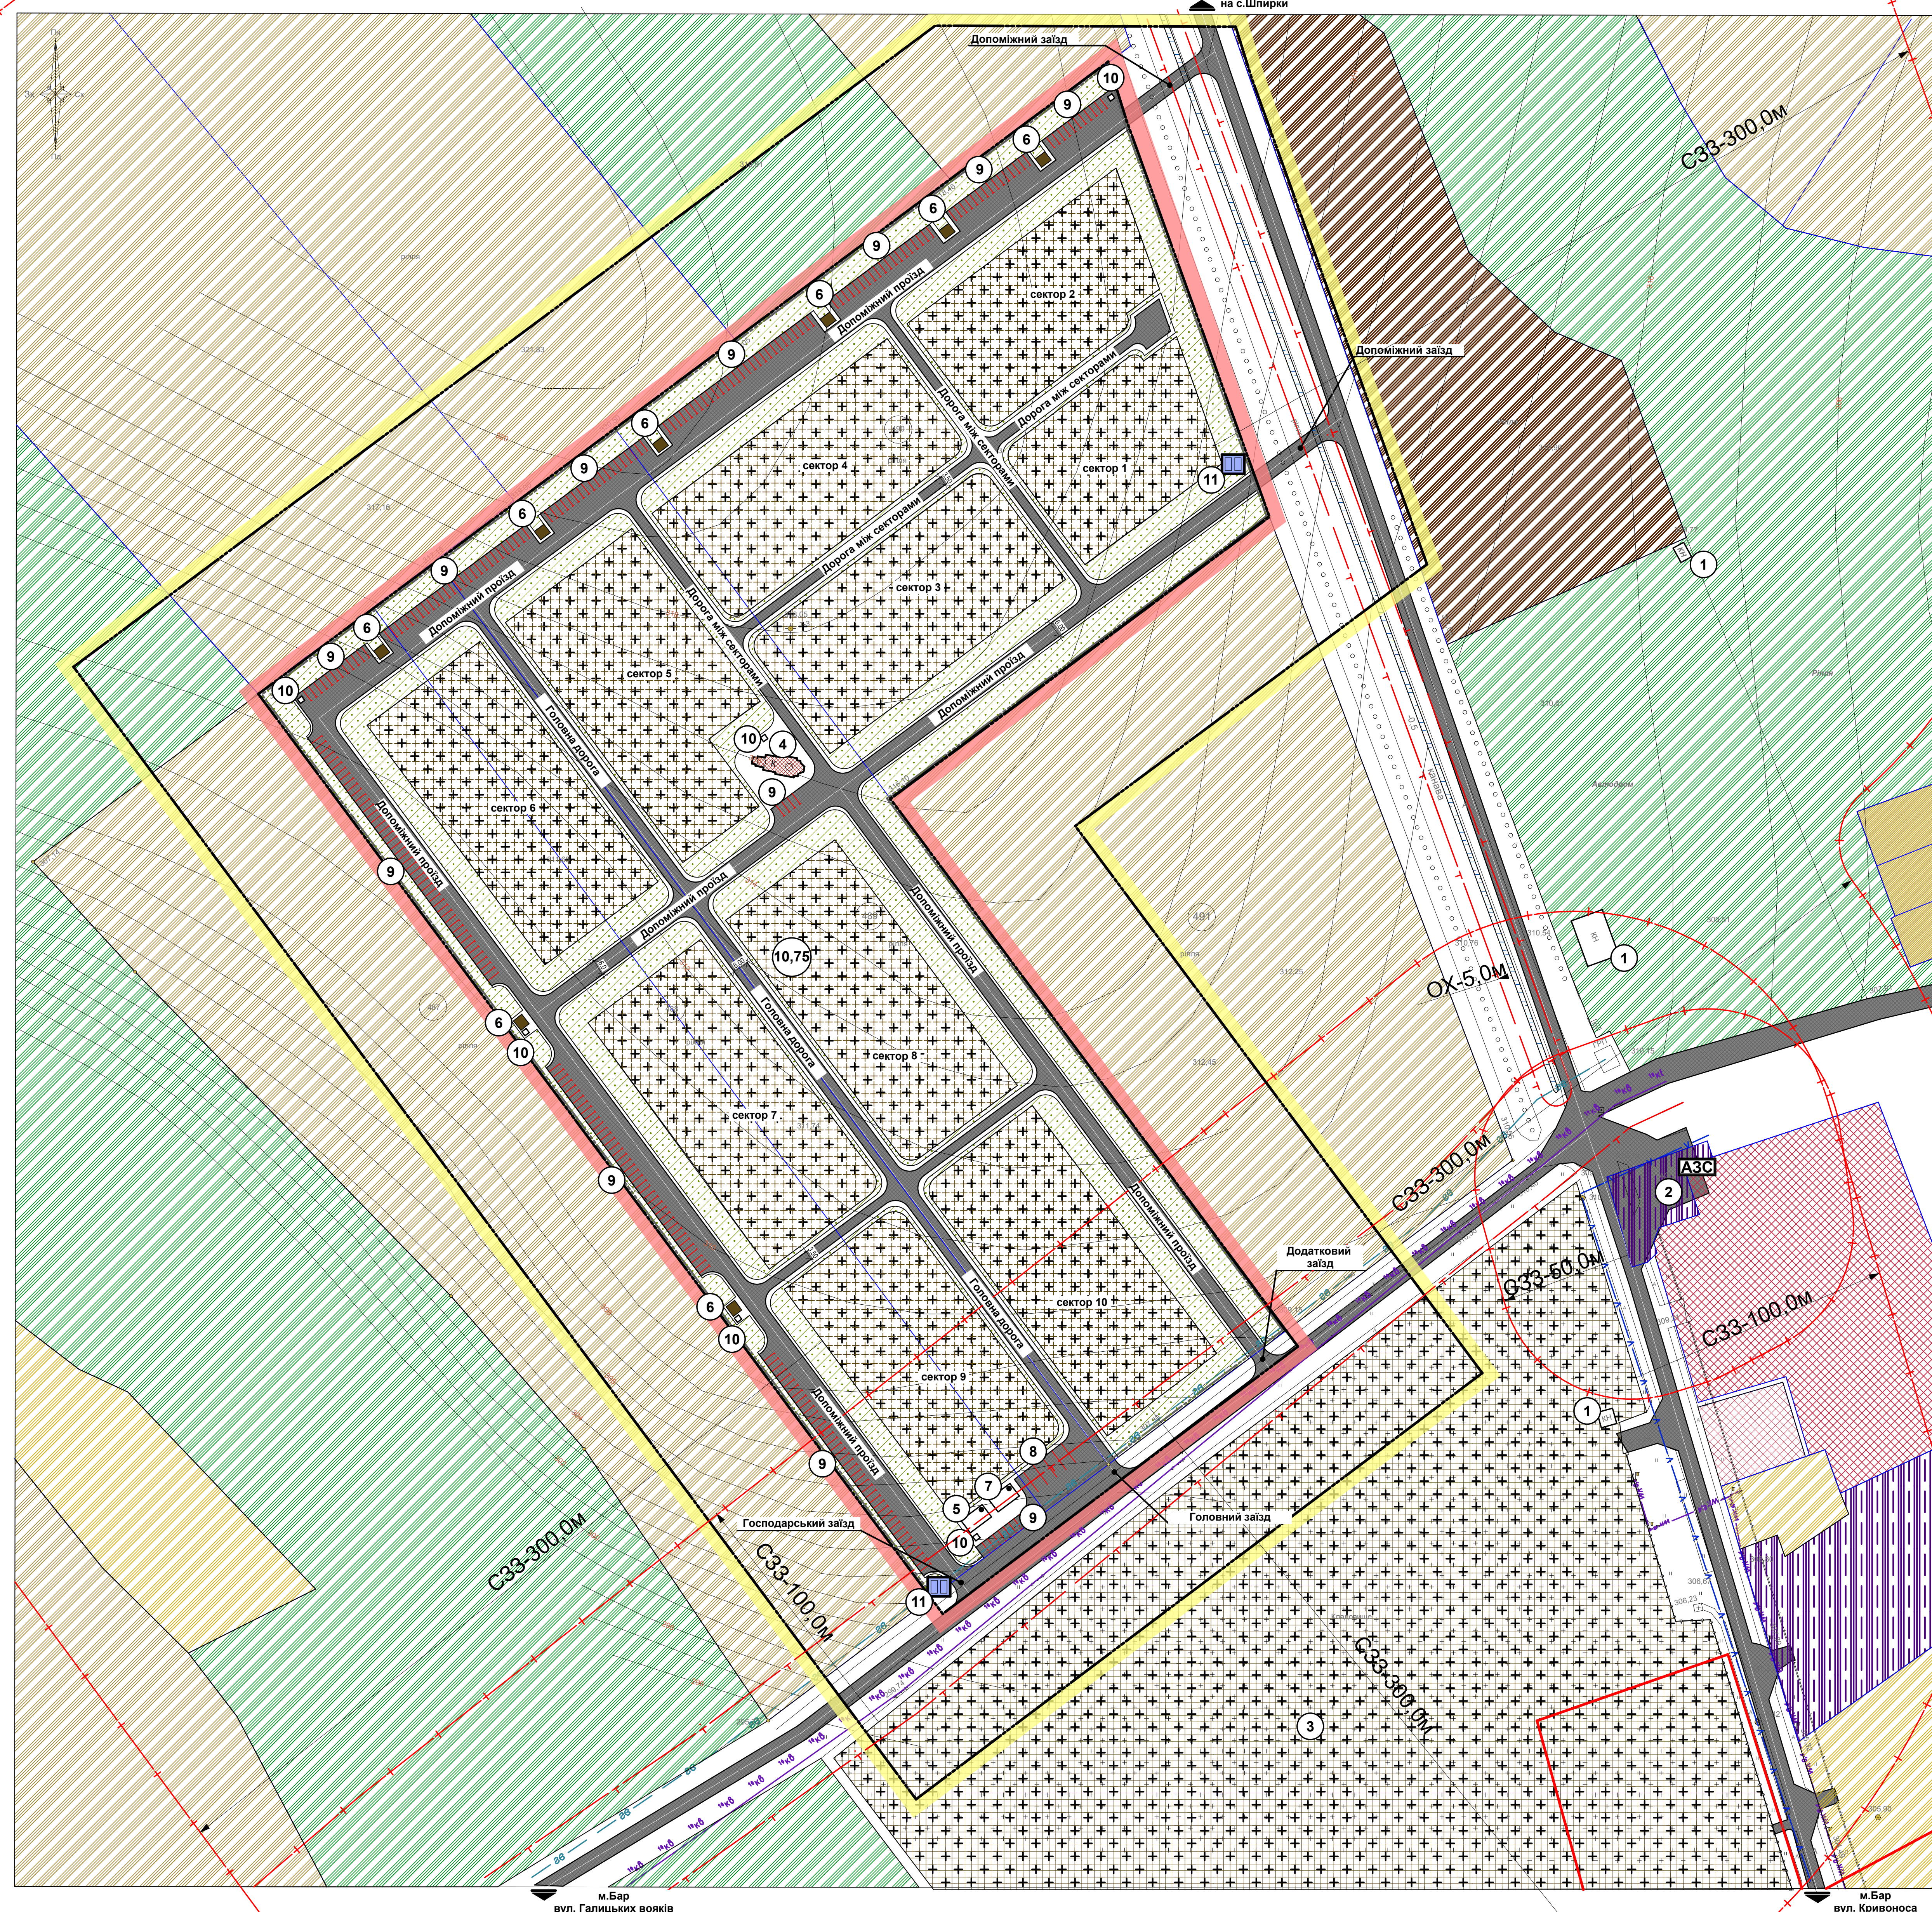

ДЕТАЛЬНИЙ ПЛАН ТЕРИТОРІЇ
ОКРЕМОЇ ЗЕМЕЛЬНОЇ ДІЛЯНКИ ДЛЯ РЕКОНСТРУКЦІЇ ТА РОЗШИРЕННЯ КЛАДОВИЩА ПЛОЩОЮ 10,7503 ГА ЗА МЕЖАМИ НАСЕЛЕНОГО ПУНКТУ
НА ТЕРИТОРІЇ ГАВІВСЬКОЇ СІЛЬСЬКОЇ РАДИ

ПРОЄКТНИЙ ПЛАН ПОЄДНАНИЙ ЗІ СХЕМОЮ ПРОГНОЗОВАНИХ ПЛАНУВАЛЬНИХ ОБМЕЖЕНЬ
М 1:1000



Умовні позначення

- Межі територій**
 - Межі територій опрацювання
 - Межі територій щодо якої здійснюється детальне планування
 - Межі міста Бар
- Функціональне зонування територій**
 - Територія житлової садибної забудови
 - Територія особистого селянського господарства
 - Територія сільськогосподарських підприємств
 - Територія для сінокошення і випасання худоби
 - Територія фермерського господарства
 - Територія громадської забудови
 - Територія інженерної інфраструктури
 - Територія виробництва
 - Територія кладовища
 - Територія кладовища (проект)
 - Територія водного об'єкту
 - Межі ділянки згідно кадастру
- Інженерне обладнання територій**
 - Газопровід високого тиску
 - Кабельна лінія електропостачання
 - Повітряна лінія електропередач 10КВ
 - Телефонна каналізація
 - Пожежний резервуар
- Планувальні обмеження**
 - Охоронна зона (крім охоронних зон навколо пам'яток культурної спадщини)
 - Санітарно-захисна зона
- Схема вулично-дорожньої мережі, міського (сільського) та зовнішнього транспорту**
 - Проектна частина вулиць з твердим покриттям
 - Основні показники напрямку руху
- Будівлі та споруди**
 - Некапітальна будівля
 - Позначення поверховості будинку до 2 поверхів
 - Позначення експлікаційного значка
 - Площа кварталу садибної та блокової забудови (га) кількість ділянок
 - АЗС
 - Огорожа

Експлікація будівель та споруд

№ п/п	Найменування	Кількість	Примітка
1	Господарська будівля	3	існуюча
2	АЗС	1	існуючий
3	Кладовище традиційного поховання	1	існуюче
4	Каплиця	1	проектуючий
5	Адміністративно-побутовий будинок	1	проектуючий
6	Сміттєзбірний майданчик	8	проектуючий
7	Господарська будівля	1	проектуюча
8	Автостанція для громадського транспорту	5	проектуюча
9	Автостанція для зберігання легкових автомобілів	263	проектуюча
10	Громадська вбиральня	6	проектуюча
11	Пожежний резервуар	2	проектуючий

Техніко-економічні показники

№ п/п	Найменування	Кількість
Територія в межах розроблення ДПТ, в тому числі:		50,6265 га
1.	Площа території під розроблення кладовища	10,7503 га
Площа території поховань		5,56 га
1.1.	Сектор поховання 1	3 773,62 м ²
1.2.	Сектор поховання 2	4 565,77 м ²
1.3.	Сектор поховання 3	5 805,84 м ²
1.4.	Сектор поховання 4	5 668,03 м ²
1.5.	Сектор поховання 5	5 994,52 м ²
1.6.	Сектор поховання 6	6 019,35 м ²
1.7.	Сектор поховання 7	6 133,06 м ²
1.8.	Сектор поховання 8	5 955,11 м ²
1.9.	Сектор поховання 9	5 687,87 м ²
1.10.	Сектор поховання 10	6 059,69 м ²
2.	Площа забудови	399,15 м ²
3.	Площа заощадження	25 174,78 м ²
4.	Площа озеленення	26 286,22 м ²
5.	Кількість поховань	55 000

301/17/002 ДПТ										
Гавівська сільська рада Барський район Вінницька область (за межами населеного пункту)										
ГП	Суб'єкт	Суб'єкт	Суб'єкт	Суб'єкт	Суб'єкт	Суб'єкт	Суб'єкт	Суб'єкт	Суб'єкт	Суб'єкт
Розроб.	Суб'єкт	Суб'єкт	Суб'єкт	Суб'єкт	Суб'єкт	Суб'єкт	Суб'єкт	Суб'єкт	Суб'єкт	Суб'єкт
Реконструкція та розширення кладовища площею 10,7503 га							Стадія	Архив	Архив	
Проектний план поєднаний зі схемою прогнозованих планувальних обмежень							МД	4	Архив	
М 1:1000							ПІП "Гавіва" м. Бар, вул. Кривоноса, 2017			

Примітка: Дане креслення виконане на топографічній підсоші, розробленій ФОП Черниш Д.П. у 2016 р. в масштабі М1:1000