



Схема інженерного обладнання території  
Електротехнічні інженерні мережі,  
споруди М 1:1000

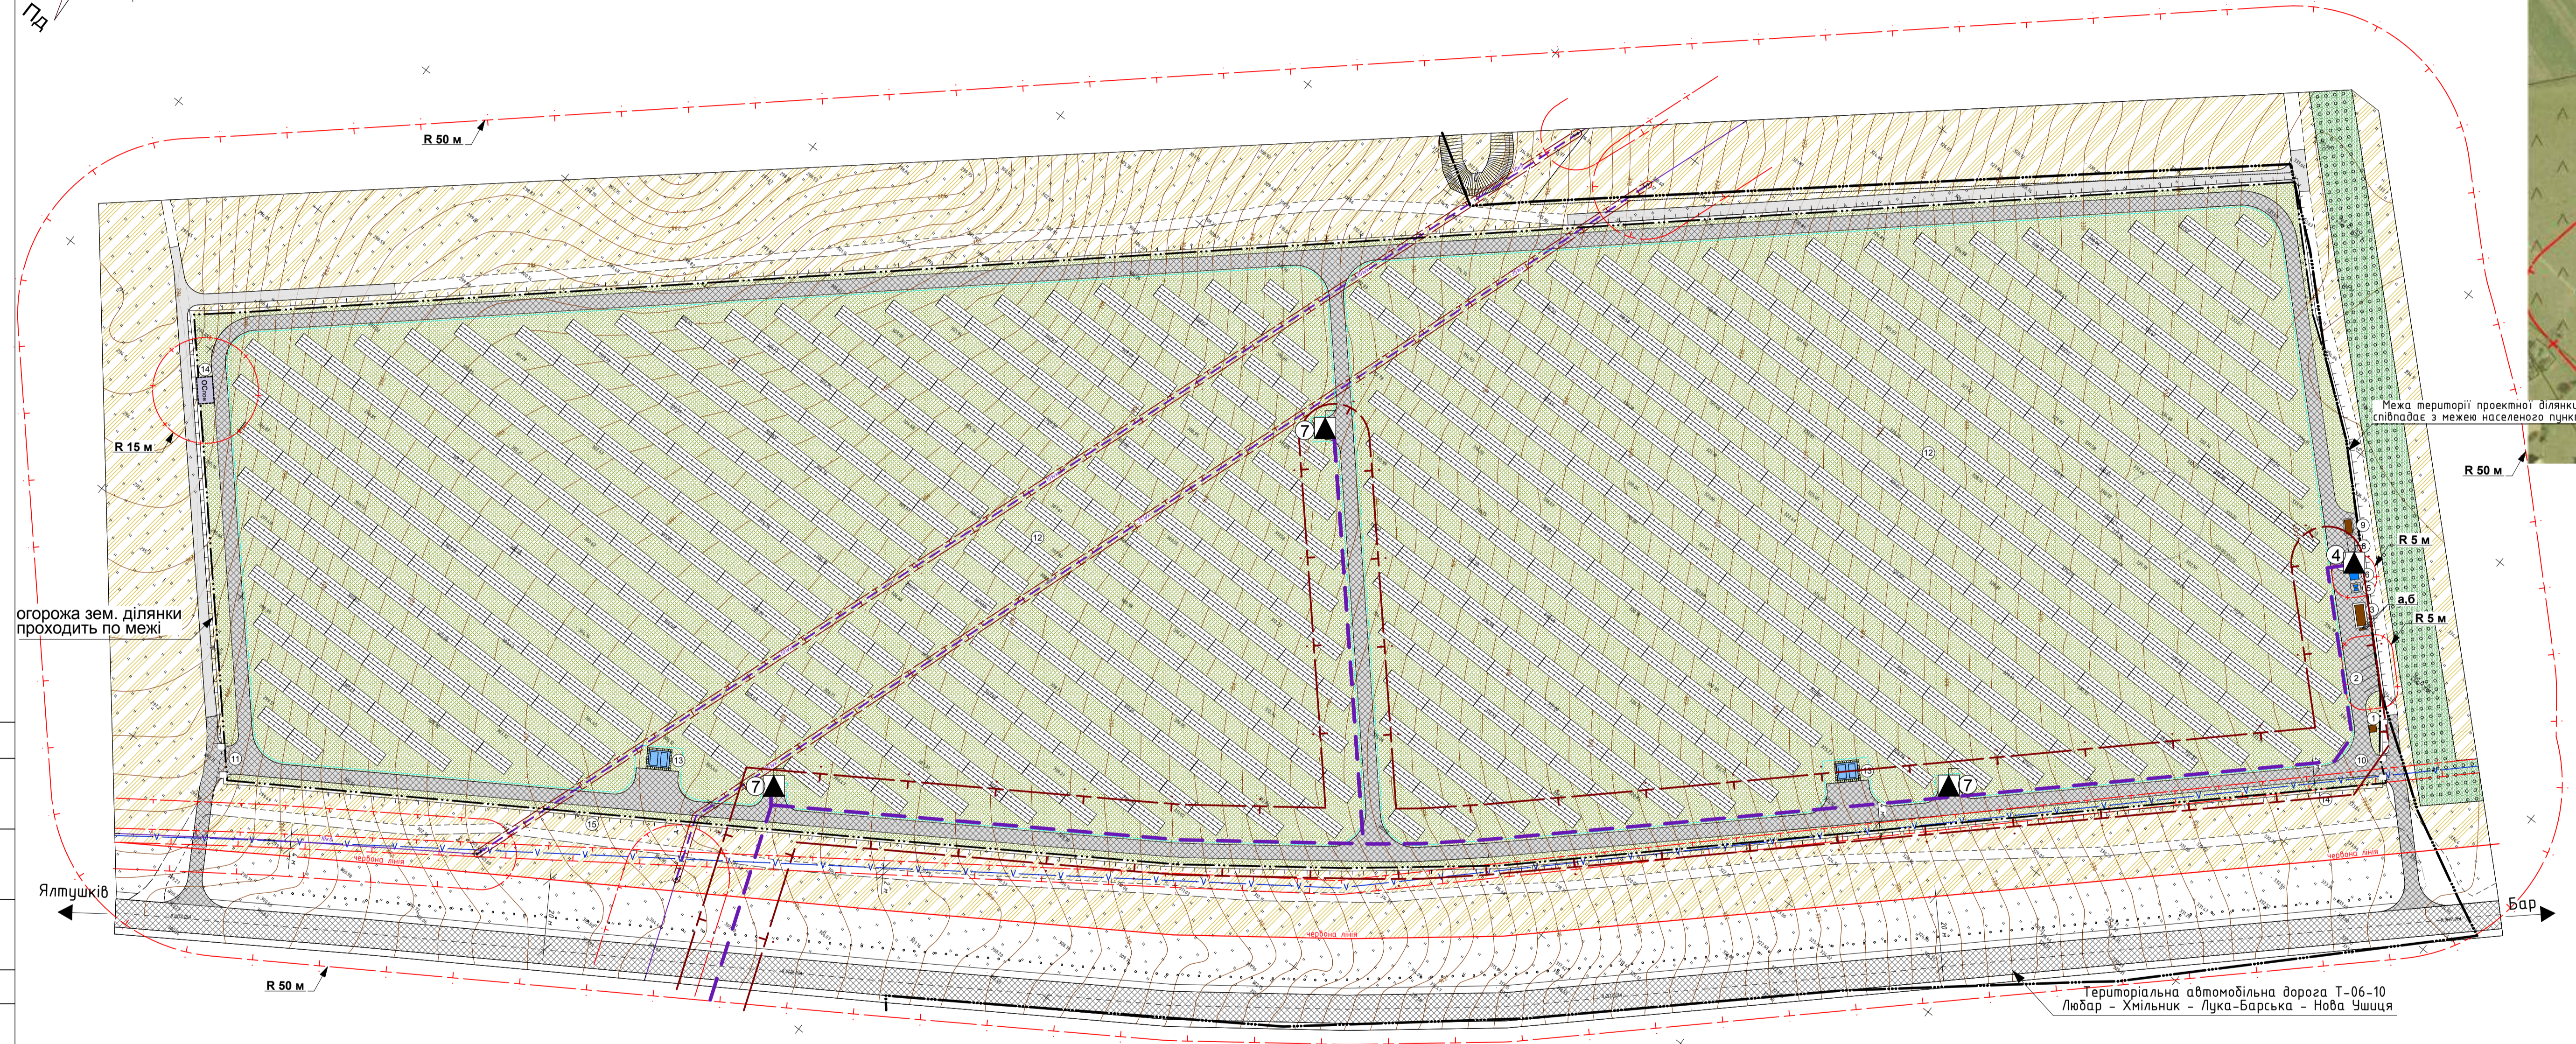

огорожа зем. ділянки проходить по межі

Межа території проєктної ділянки співпадає з межею населеного пункту

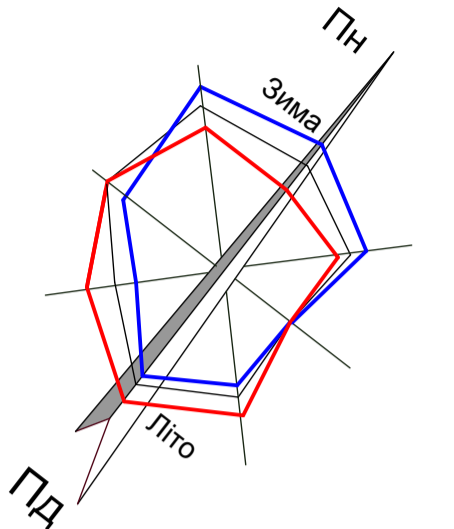

Умовні позначення

Позначення		Назва
Існуючі	Проєктні	
- - -	- - -	Межа ділянки, що проєктується
- + -	- + -	Межа охоронної зони
- + -	- + -	Межа санітарно-захисної зони
- V -		Телефонна каналізація існуюча
- 10кВ, 35кВ -		Повітряна лінія електропередач 10 та 35 кВ
- 10кВ, 35кВ -		Кабельна лінія електропередач 10 та 35 кВ
-   -		Червоні лінії вулиць
- / -		Дорога, вулиця з твердим покриттям
- / -		Дорога, вулиця з ґрунтовим покриттям
[Grid]		Територія розміщення блоків фотогольванічних панелей
[Blue Box]		Будівлі та споруди
[Blue Box]		Пожешній резервуар
[Orange Box]		Малі очисні споруди поверхневих стічних вод
[Triangle]	[Triangle]	ТП (КТП)

Пояснено:  
Лист № 01/18 - Підпис і дата  
Зем. № 01/18 - Підпис і дата

Примітка.  
1. Інші умовні позначення до проєктного плану див. арк. ДПТ - 5

				224/06 - 01/18 - БА - ДПТ		
				Детальний план території земельної ділянки для розміщення будівництва, експлуатації та обслуговування будівель і споруд об'єкта сонячної електростанції в с. Ялтушків Барського району Вінницької області, орієнтовною площею 10 га		
Зм.	Кільк.	Аркуші	№ Док.	Підпис	Дата	
ГАП	Самойленко					Детальний план
Виконав	Ламія					ДПТ 8
Перевірив	Самойленко					Схема інженерного обладнання території Електротехнічні інженерні мережі, споруди М1:1000, Схема підключення проєктної СЕС до підстанції ПАТ (Вінницяобленерго)
Нач. відділу	Гарнага					ДП Підлігаводекартографія
Н. контроль	Гарнага					