
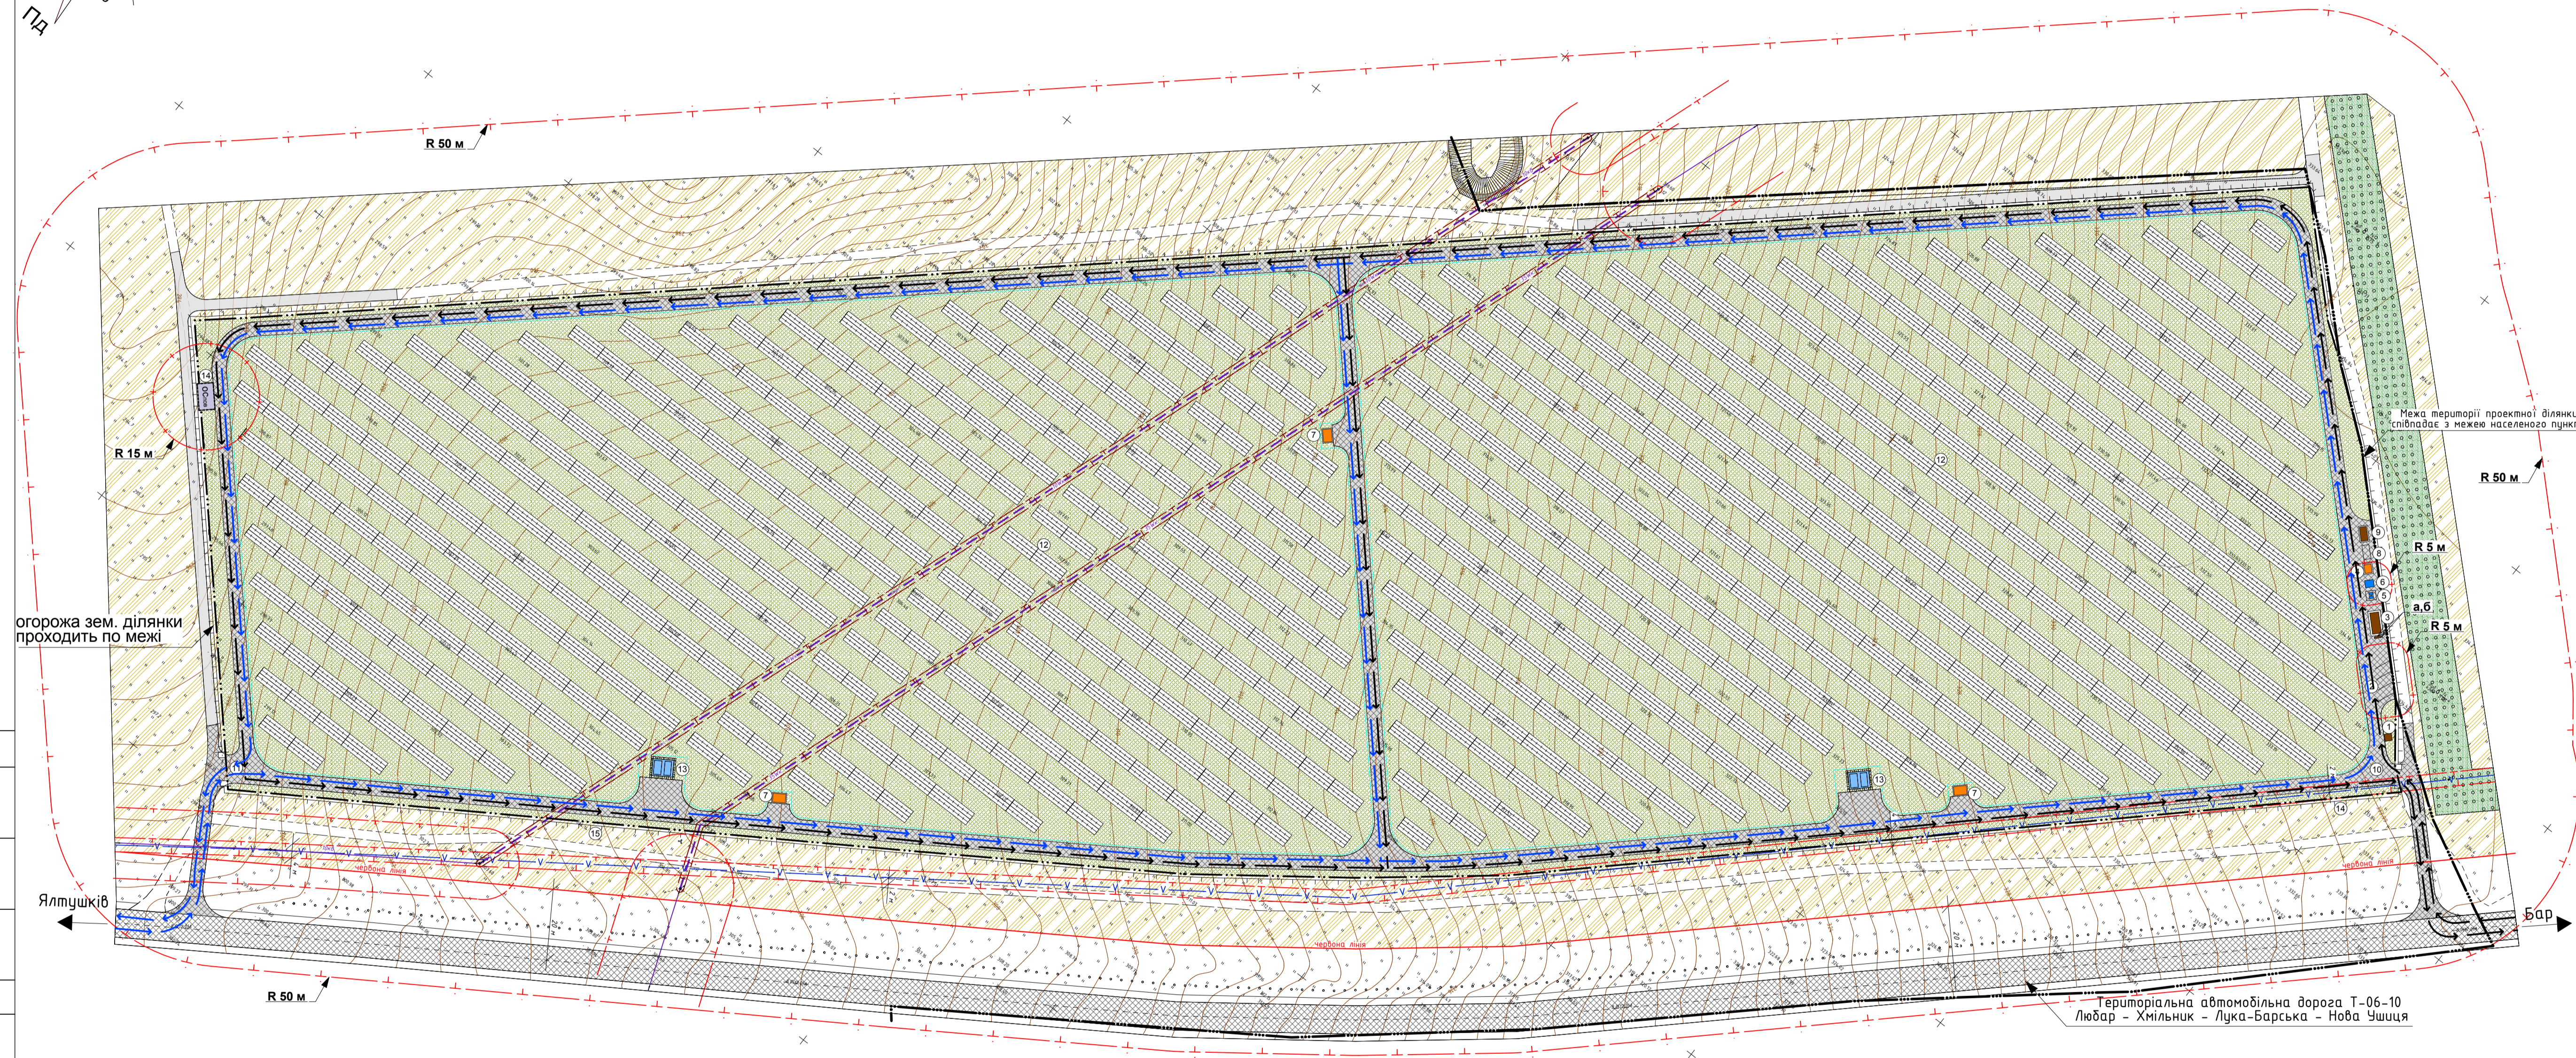


# Схема організації руху транспорту і пішоходів М 1:1000

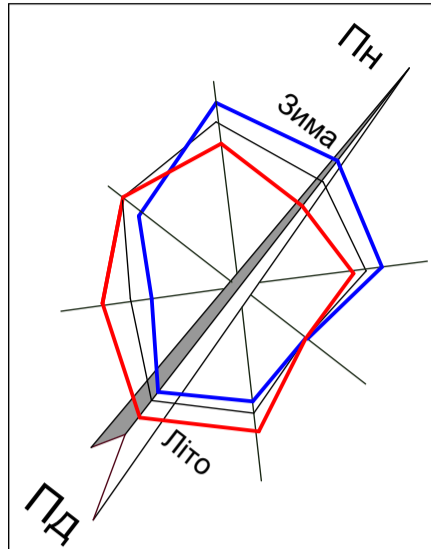

## Експлікація будівель і споруд

№ п/п	Назва	Площа забудови, м²
1	Пост охорони	—
2	Автомобільна парковка	—
3	Адміністративно - побутова будівля: а) лавка б) урна для сміття	15
4	КТП (власні потреби)	5
5	Септик	5
6	Майданчик для встановлення контейнерів для сміття	7,5
7	КТП	9
8	Майданчик для встановлення пожежного щита	—
9	Приміщення для зберігання протипожежних реагентів	8
10	Основний в'їзд	—
11	Протипожежний в'їзд	—
12	Сонячні модулі	88522
13	Пожежний резервуар	—
14	Малі очисні споруди поверхневих стічних вод	—
15	Металева огорожа (п.м.)	1515

## Умовні позначення

Позначення		Назва
Існуючі	Проектні	
—	—	Межа території с. Ялтушків
—	—	Межа ділянки, що проектується
⊗	⊗	Пожежний в'їзд на територію
⊙	⊙	Пожежний в'їзд на територію
—	—	Червоні лінії вулиць
▨	▨	Дорога, вулиця з твердим покриттям
▨	▨	Дорога, вулиця з ґрунтовим покриттям
→	→	Напрямок руху транспорту та пішоходів
→	→	Напрямок руху пожежної машини
▨	▨	Територія розміщення блоків фотогоальванічних панелей
■	■	Будівлі та споруди
■	■	Пожежний резервуар
■	■	Малі очисні споруди поверхневих стічних вод

## Примітка:

- На шляху слідування пожежної машини встановити флуоресцентні вказівні знаки
- Інші умовні позначення та експлікацію приміщень див. ДПТ 5

224/06 - 01/18 - БА - ДПТ					
Детальний план території земельної ділянки для розміщення будівництва, експлуатації та обслуговування будівель і споруд об'єкта сонячної електростанції в с. Ялтушків Барського району Вінницької області, ориєнтованої площею 10 га					
Зм.	Кільк.	Аркуші	№ Док.	Підпис	Дата
ГАП	Самойленко				
Виконав	Лямія				
Перевірив	Самойленко				
Нач. відділу	Гарнага				
Н. контроль	Гарнага				
Детальний план				Ставля	Аркуш
Схема організації руху транспорту і пішоходів М 1:1000				ДПТ	6
				ДП	Поділлягеодезкартографія