


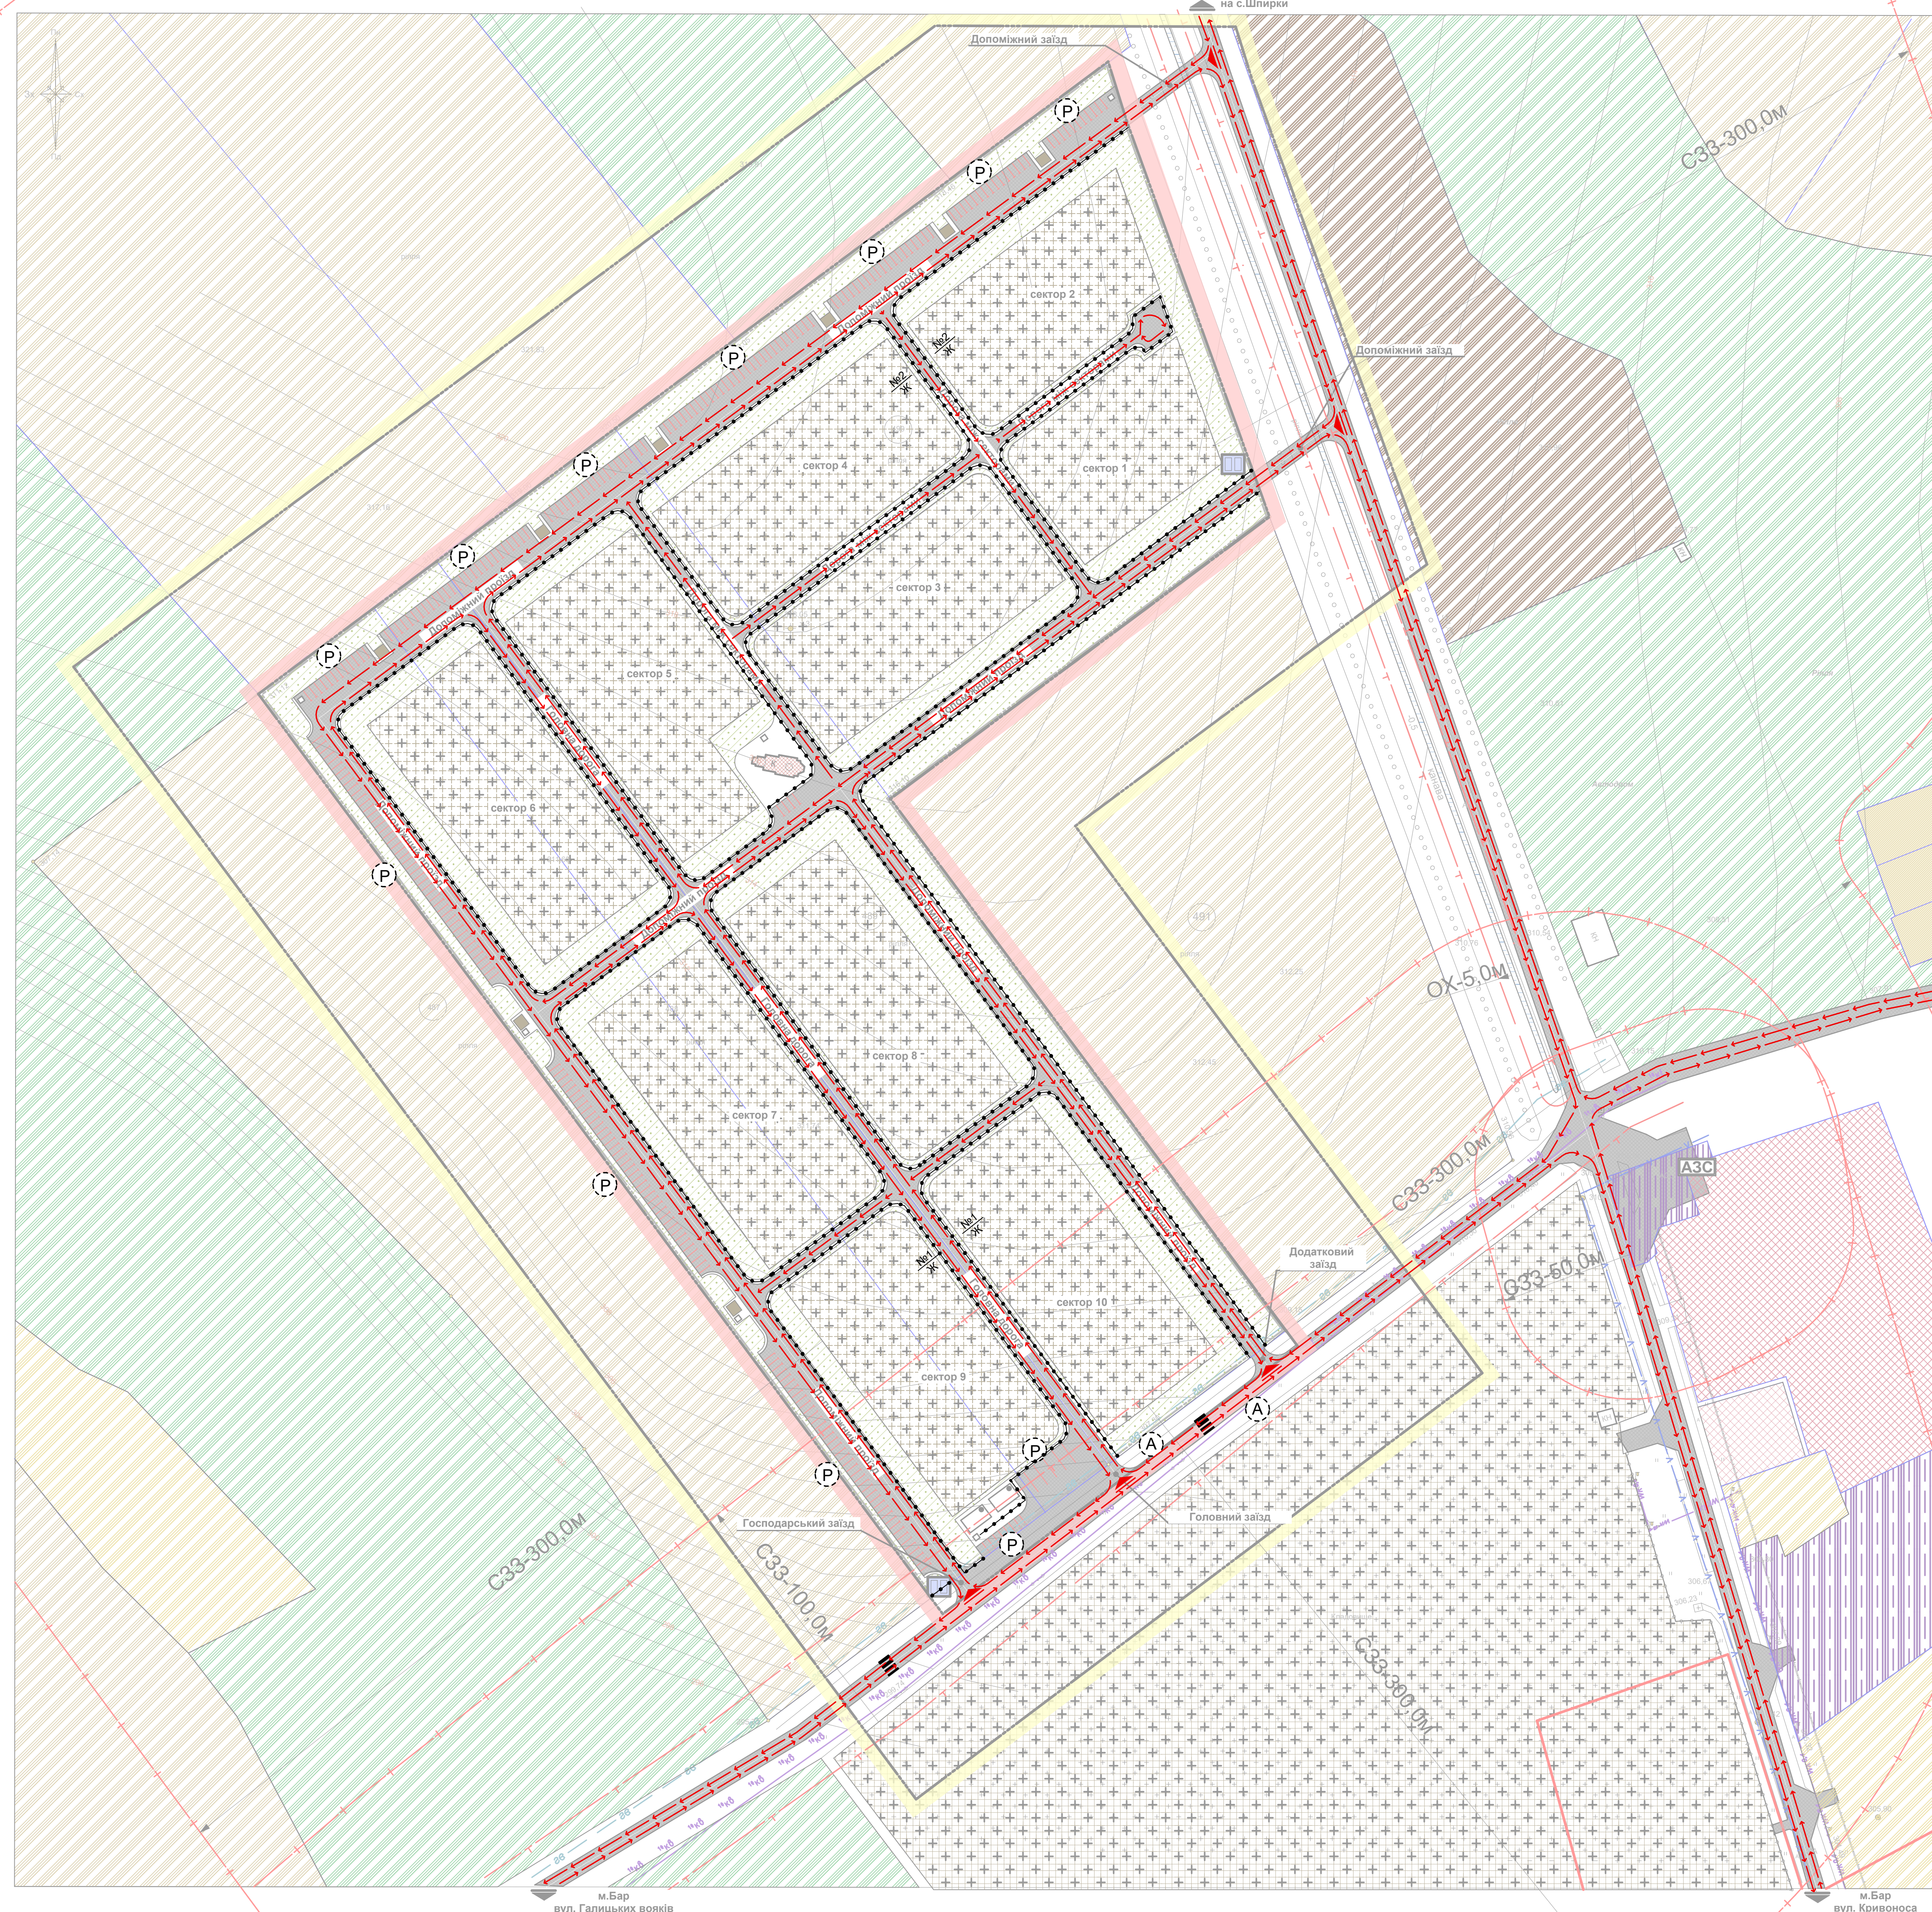

ДЕТАЛЬНИЙ ПЛАН ТЕРИТОРІЇ  
ОКРЕМОЇ ЗЕМЕЛЬНОЇ ДІЛЯНКИ ДЛЯ РЕКОНСТРУКЦІЇ ТА РОЗШИРЕННЯ КЛАДОВИЩА ПЛОЩЕЮ 10,7503 ГА ЗА МЕЖАМИ НАСЕЛЕНОГО ПУНКТУ  
НА ТЕРИТОРІЇ ГАЇВСЬКОЇ СІЛЬСЬКОЇ РАДИ

СХЕМА ОРГАНІЗАЦІЇ РУХУ ТРАНСПОРТУ І ПІШОХОДІВ  
М 1:1000



- Умовні позначення**
- Межі територій**
- Межі територій опрацювання
  - Межі територій щодо якої здійснюється детальне планування
  - Межі міста Бар
- Функціональне зонування територій**
- Територія житлової садибної забудови
  - Територія особистого селянського господарства
  - Територія сільськогосподарських підприємств
  - Територія для сінокошення і випасання худоби
  - Територія фермерського господарства
  - Територія громадської забудови
  - Територія інженерної інфраструктури
  - Територія виробництва
  - Територія кладовища
  - Територія кладовища (проект)
  - Територія водного об'єкту
  - Межі ділянки згідно кадастру
- Інженерне обладнання територій**
- Газопровід високого тиску
  - Кабельна лінія електропостачання
  - Повітряна лінія електропередач 10КВ
  - Телефонна каналізація
  - Пожезний резервуар
- Планувальні обмеження**
- Охоронна зона (крім охоронних зон навколо пам'яток культурної спадщини)
  - Санітарно-захисна зона
- Схема вулично-дорожньої мережі, міського (сільського) та зовнішнього транспорту**
- Прозора частина вулиць з твердим покриттям
  - Основні показники напрямку руху
  - Заїзди на територію
  - Основний шлях руху пішоходів проєкцій
  - Напрямок руху автомобільного транспорту
  - Автобусна зупинка громадського транспорту
  - Місце зберігання автотранспорту
  - Пішохідний перехід
- Будівлі та споруди**
- Некапітальна будівля
  - Позначення поверховості будинку до 2 поверхів
  - АЗС
  - Огорожа



Примітка:  
Дане креслення виконане на топографічній підоснові, розробленій ФОП Черниш Д.П. у 2016 р. в масштабі М1:1000

301/17/002 ДПТ										
Гайвська сільська рада Барський район Вінницька область (за межами населеного пункту)										
№	Кл.	Аркуш	№ м.	Парус	Дата	Статус	Архив	Архивув.		
Г.П.	С.П.	С.П.	С.П.	С.П.	С.П.	С.П.	С.П.	С.П.	С.П.	С.П.
Реконструкція та розширення кладовища площею 10,7503 га							МД	С		
Схема організації руху транспорту і пішоходів							ПІ "Фокс Інженер" виконавця проекту: Іван А.М. №003104 м.Київ/Вінниця: 2017			
М 1:1000										