


# Детальний план території земельної ділянки на розі вулиць Героїв Майдану та Дорошенка для реконструкції недобудованого комплексу по обслуговуванню автотранспорту під мотель за адресою: вул. Героїв Майдану, 53


## в м. Бар Вінницької області Схема інженерної підготовки та вертикального планування. М 1:1000

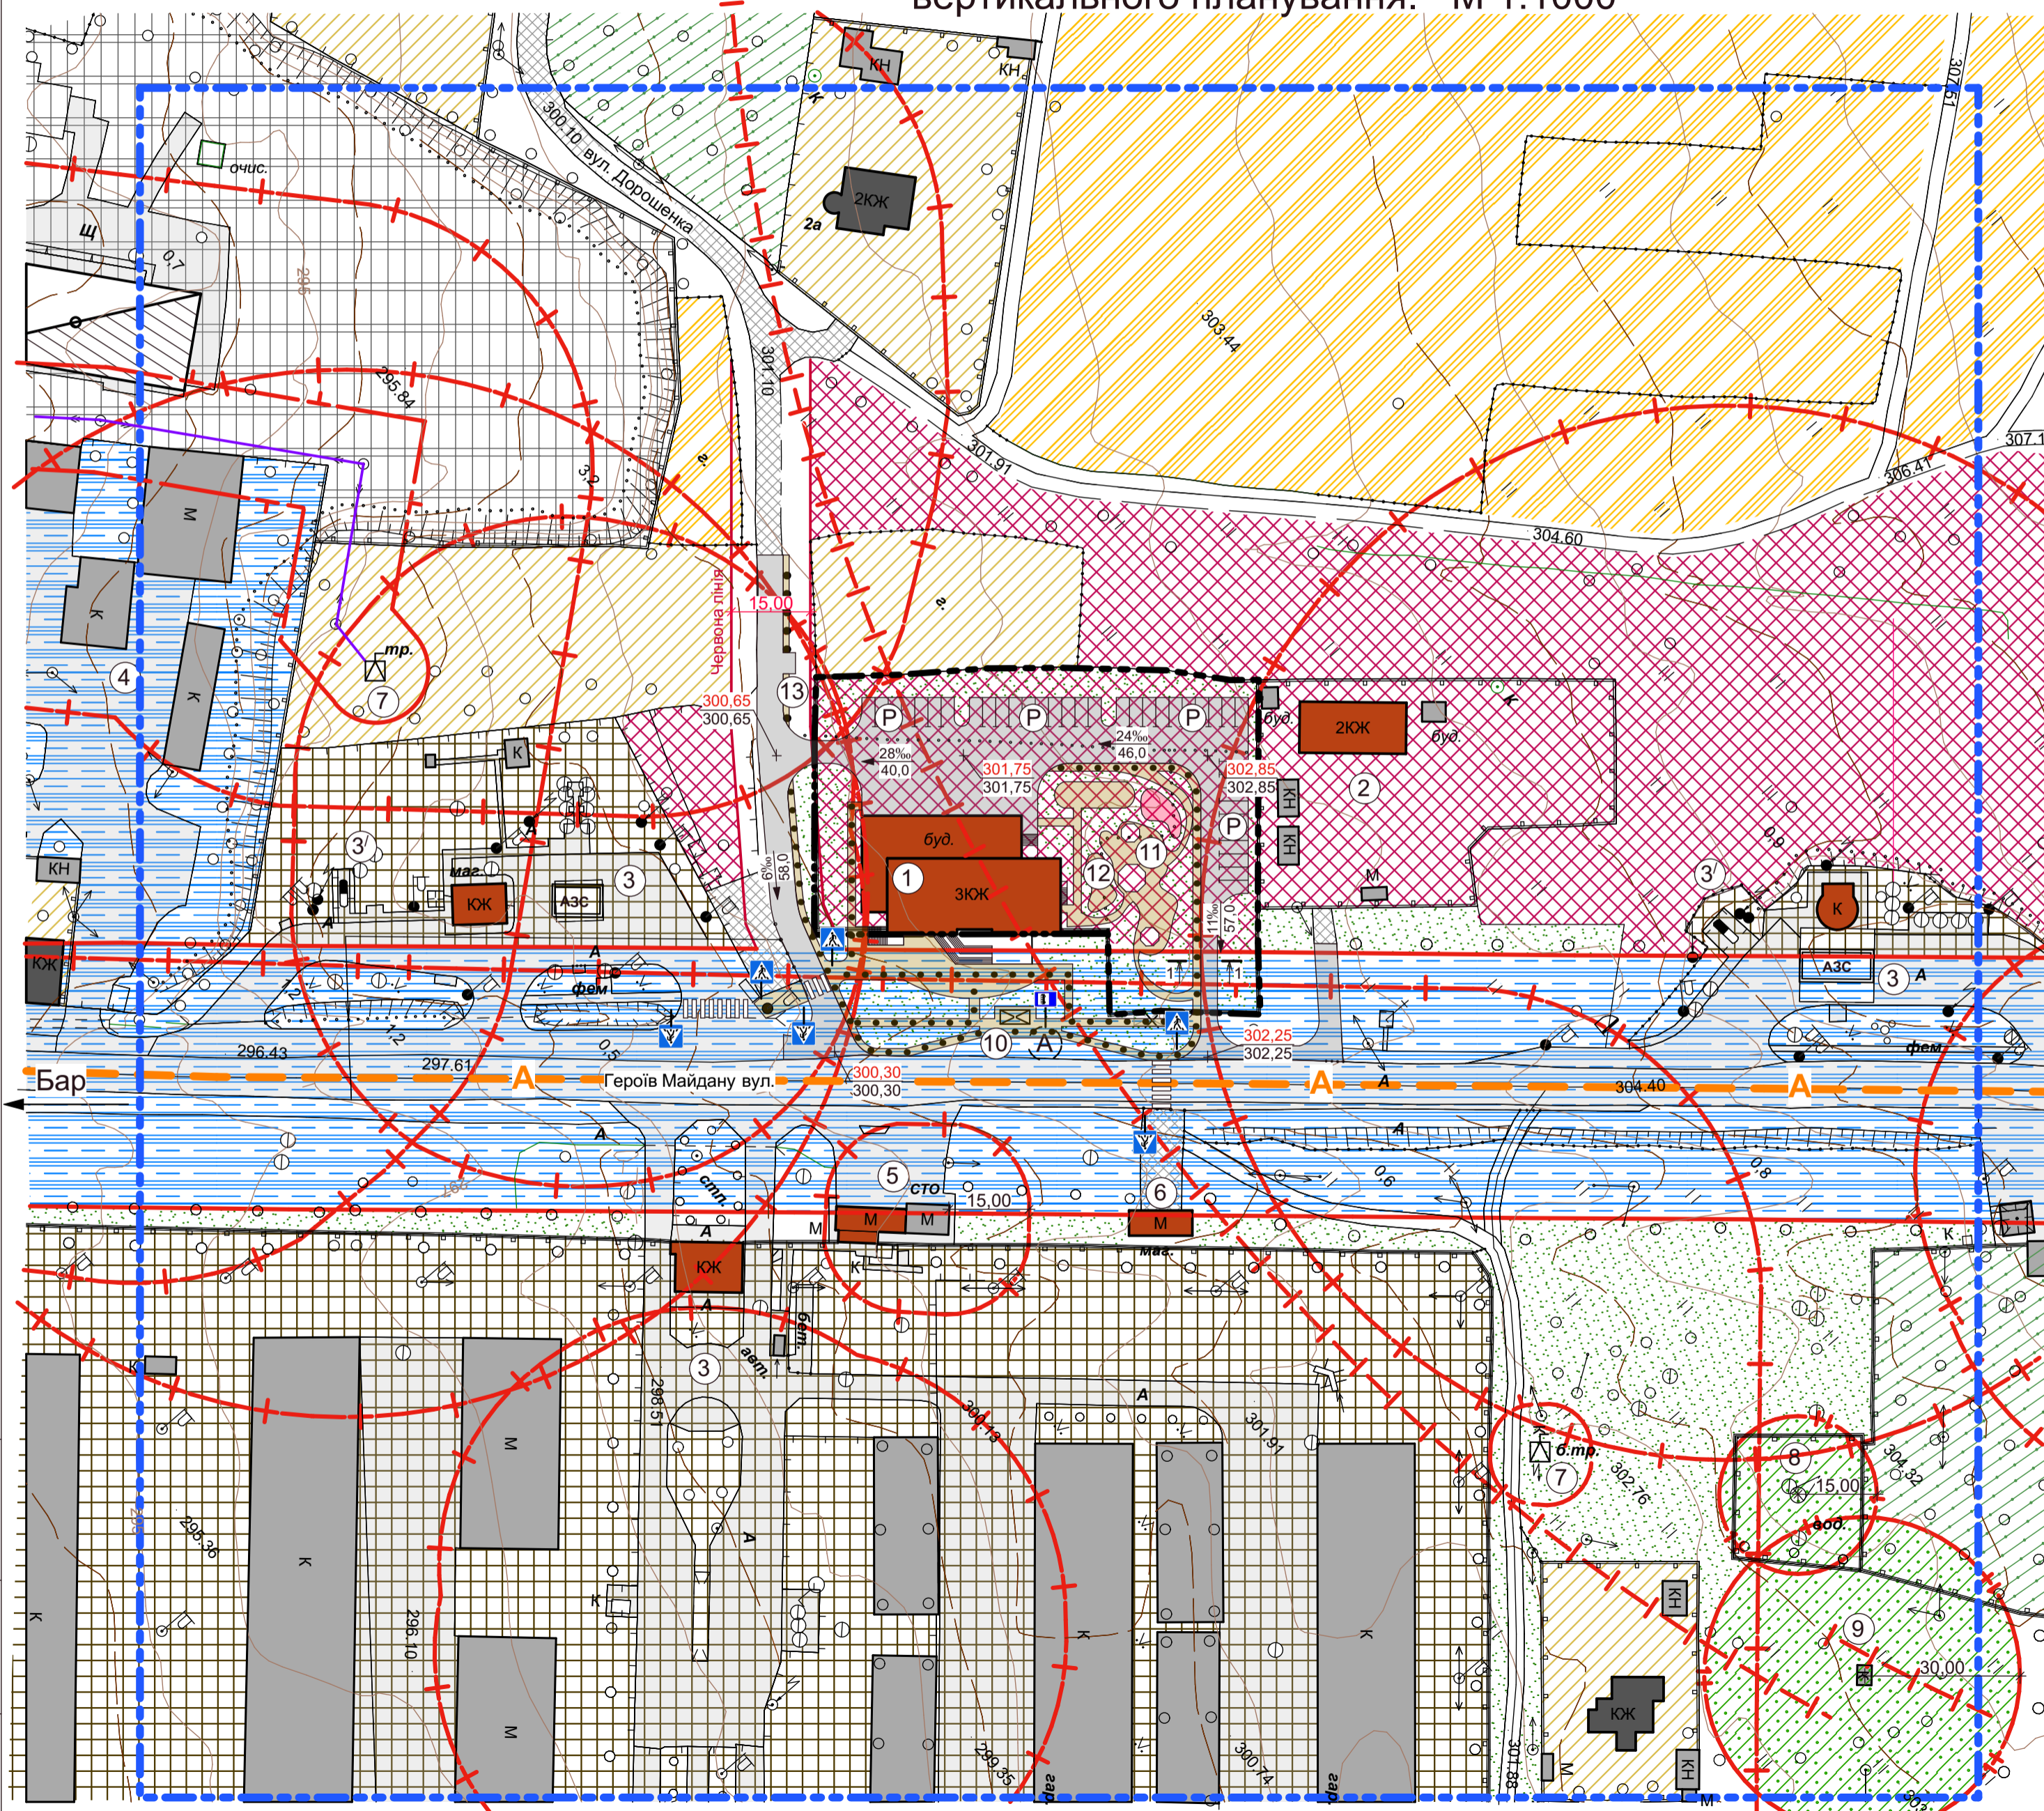

### Експлікація будівель і споруд

№ п/п	Назва об'єкта	Поверховість	Площа забудови м <sup>2</sup>	Кільк.	Примітка
1	Мотель	3	903,20	1	реконстр.
2	Заклади громадського харчування, ресторан, бар	1		1	існ.
3	Автозаправочна станція ( АЗС )	1		3	існ.
3/	АГЗП			2	
4	Виробничо-складська територія КП "Бар-водоканал"				існ.
5	Станція технічного обслуговування, шиномонтаж	1			існ.
6	Продуктовий магазин	1		1	існ.
7	Трансформаторна підстанція (ТП)			2	існ.
8	Водонапірна вежа	1		1	існ.
9	Артезіанська свердловина	1		1	існ.
10	Зупинка автобусна	1		2	проект.
11	Майданчик для відпочинку			1	проект.
12	Майданчик для дітей			1	проект.
13	Смітезбирник для роздільного збору сміття			1	проект.

### Фрагмент плану дороги - 3,50м з тротуаром по одну сторону - 1,50м

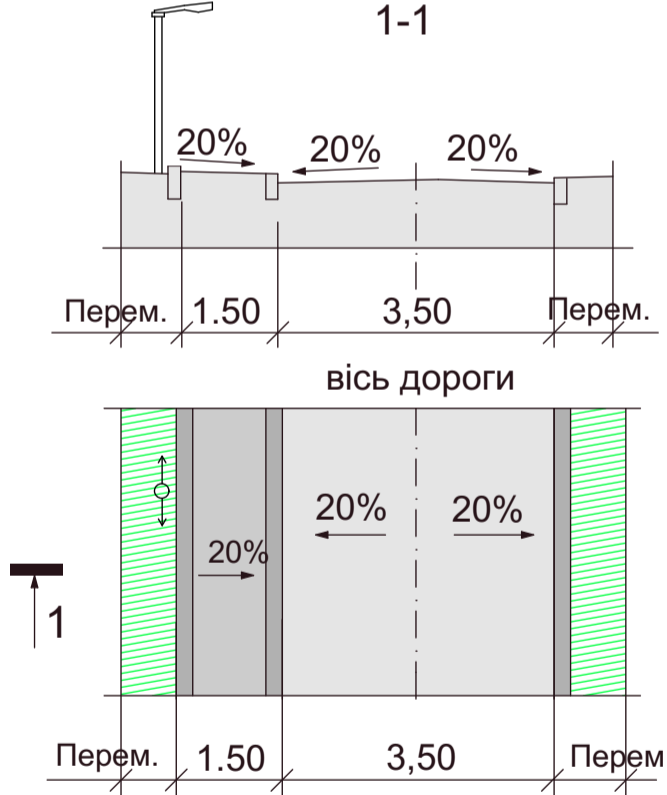

1. Детальну розробку забудови території мотелю (експлікацію будівель та споруд) з усіма прилеглими майданчиками та проїздами див. схему генерального плану М 1:500

### Умовні позначення

Позначення		Назва
Існуючі	Проектні	
		Червона лінія
		Майданчик для тимчасового зберігання авто
		Проектна позначка висоти Натуральна позначка висоти
		Ухил Відстань

Масштаб 1:1000  
(в 1см - 10м)

### Умовні позначення

Позначення		Назва
Існуючі	Проектні	
		Межа земельної ділянки по ДПТ
		Межа земельної ділянки існуюча Межа земельної ділянки проектна
		Житловий будинок
		Громадська будівля
		Гаражі, господарські будівлі та споруди
		Виробнича будівля
		Трансформаторна підстанція ( ТП / КТП )
		Артезіанська свердловина
		Дорога, вулиця, проїзд: а) асфальтована; б) з твердим покриттям; в) ґрунтова
		Повітряна лінія електропередач - 10 кВ
		Санітарно-захисна зона
		Охоронна зона ЛЕП - 20м
		1 пояс зони санітарної охорони
		Зона обмеження забудови
		Територія житлової садибної забудови
		Територія громадської забудови
		Території сільськогосподарського призначення
		Територія індивідуальних садів
		Територія виробнича
		Територія транспортної інфраструктури (смуга відведення автодороги)
		Територія зелених насаджень спецпризначення
		Територія зелених насаджень загального користування
		Територія комунальних об'єктів
		Деградовані землі
		Зупинки громадського транспорту (автобусна)
		Маршрут громадського транспорту

10/18 - 0 - ДПТ

Детальний план території земельної ділянки на розі вулиць Героїв Майдану та Дорошенка для реконструкції недобудованого комплексу по обслуговуванню автотранспорту під мотель за адресою: вул. Героїв Майдану, 53 в м. Бар Вінницької області

Зм.	Кільк.	Арк.	№Док.	Підпис	Дата
ГАП	Самойленко				
Виконав	Пантелеєв				
Нор.контр.	Самойленко				

Детальний план території		
Стадія	Аркуш	Аркушів
ДПТ	4	

ТОВ "Центр Урбаністики"

Інв. № ориг. Підпис і дата Зам. інв. №